
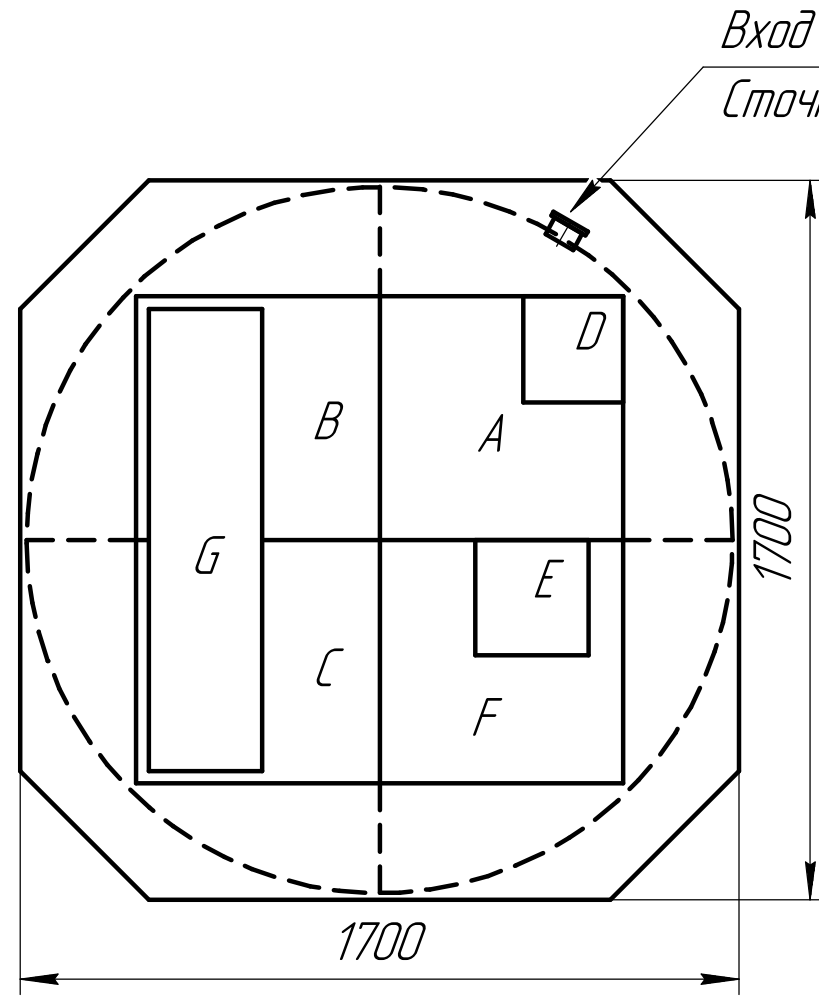


# Схема монтажа Неро 8

|                      |                                             |
|----------------------|---------------------------------------------|
| Пояснение:           | От поверхности грунта до нижнего края трубы |
| Вход сточной воды    | 610                                         |
| Выход очищенной воды | 660                                         |

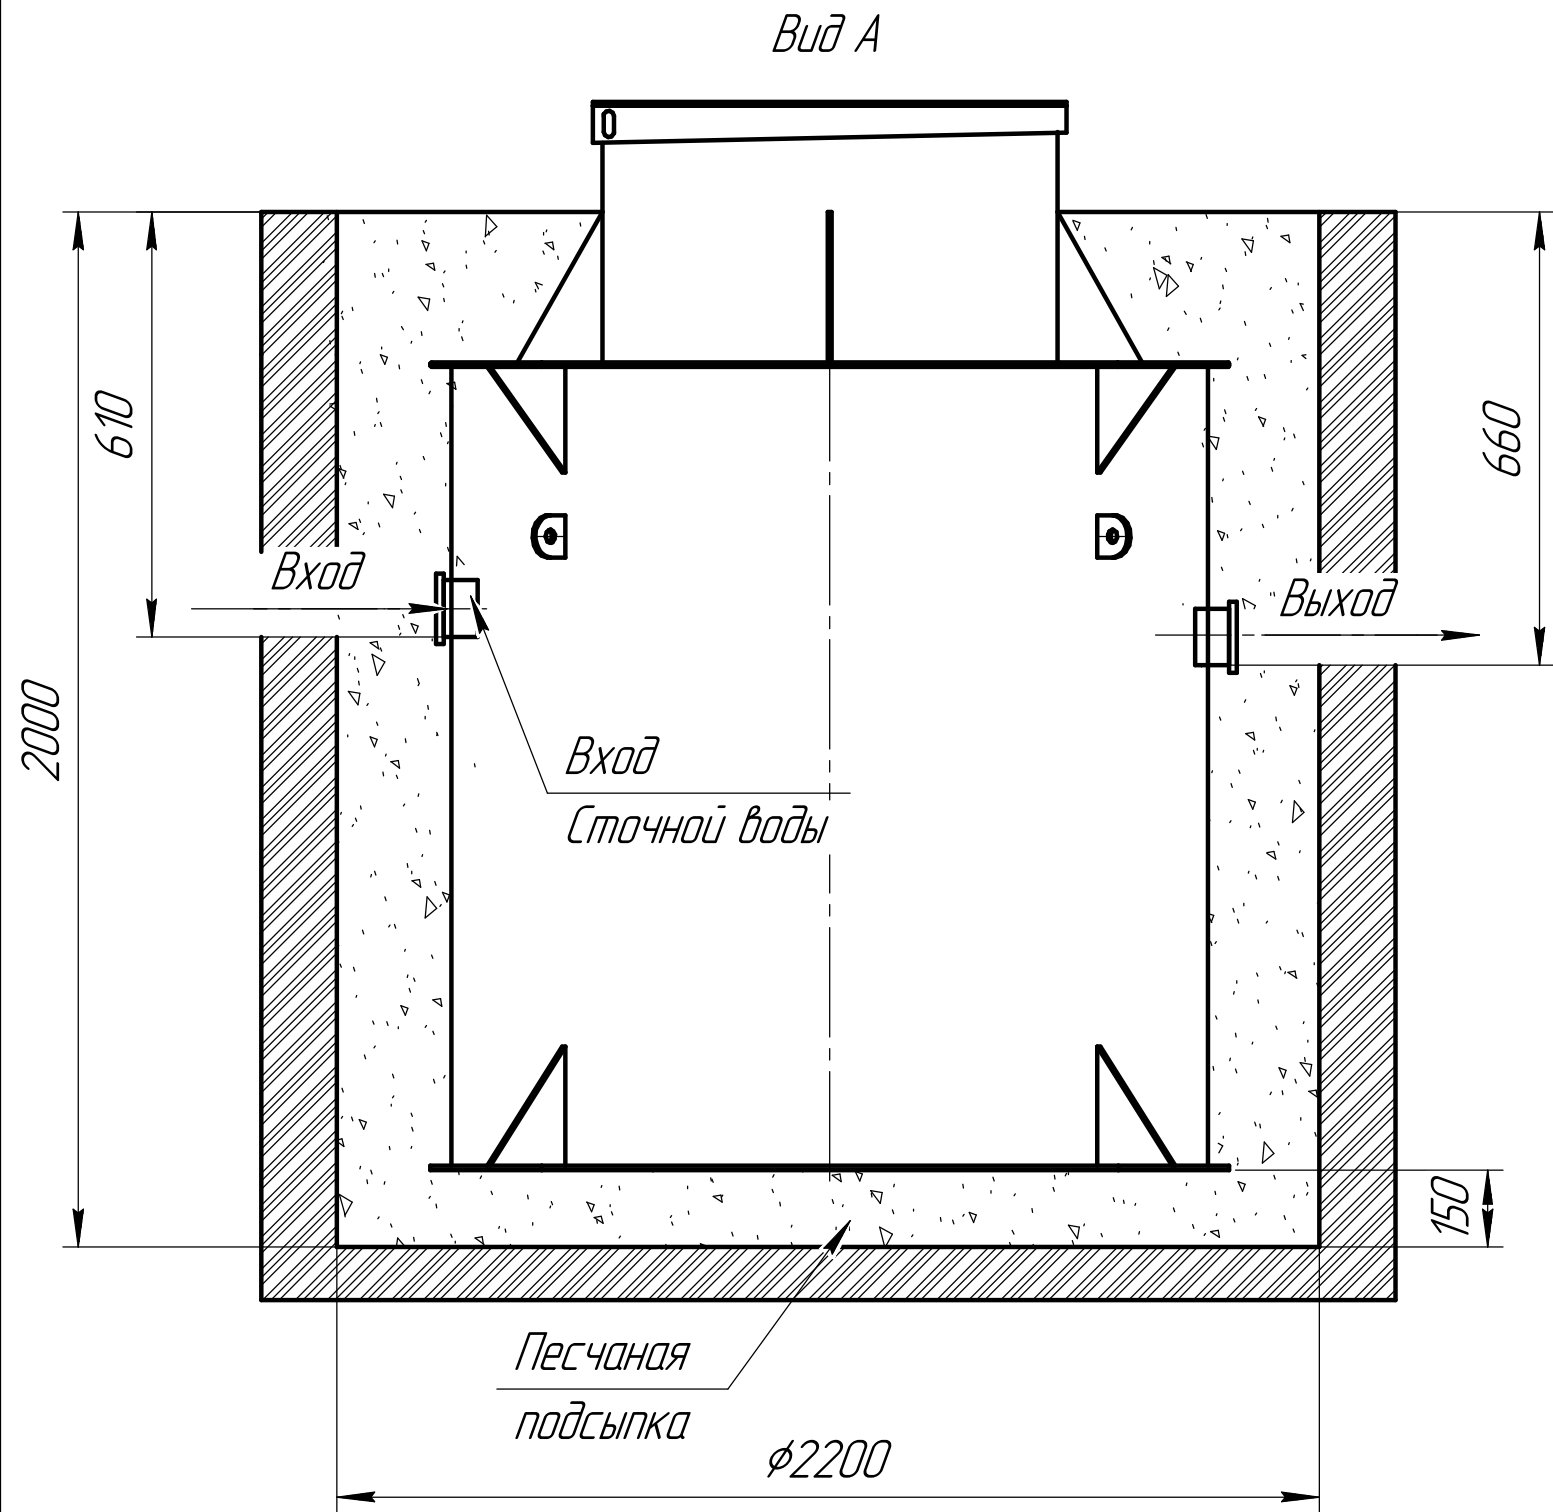

Монтажные и земельные работы проводит согласно СП 129.13330.2019 "наружные сети и сооружения водоснабжения и канализация"

Габаритные размеры Неро 8

Длина - 1700  
Ширина - 1700  
Высота - 2000

A- приемная камера 1  
B- камера 2  
C- камера 3  
D- компрессорный отсек  
E- накопительная ёмкость для насоса  
F- камера 4  
G- Отсек биогазгрузки

При монтаже особое внимание:  
Разработку котлована производить при условии соблюдения правил техники безопасности проведения земляных работ, с соблюдением требований действующей нормативной документации. Монтаж станции производится на песчаную подсыпку, станция не подвергаться ударам, обсыпку производить вместе с заливкой одновременно для компенсации внутреннего и внешнего давления


\*При определении отметки уровня земли предусмотреть будущее благоустройство участка, возможные ландшафтные работы (которые могут привести к изменению отметки уровня земли)  
\*\*Рекомендованный производителем диапазон врезки (вход стоков) 610мм от уровня земли.  
\*\*\*Производитель может изменить габариты продукции без уведомления

## Порядок проведения монтажных работ:

1. Разработка котлована  $\phi 2.2$  м.  $h=2$  м.
2. Засыпка и уплотнение песчаной подушки толщиной 150мм.
3. Установка изделия на песчаную подушку.
4. Обратная засыпка пазух котлована песком, с одновременной заливкой водой внутрь изделия.
5. Подключение к электросети.
6. Пуско-наладка и запуск в эксплуатацию.

## При монтаже:

1. Расход песка  $12 \text{ м}^3$
2. Расход воды  $6 \text{ м}^3$
3. Объем котлована  $13.5 \text{ м}^3$

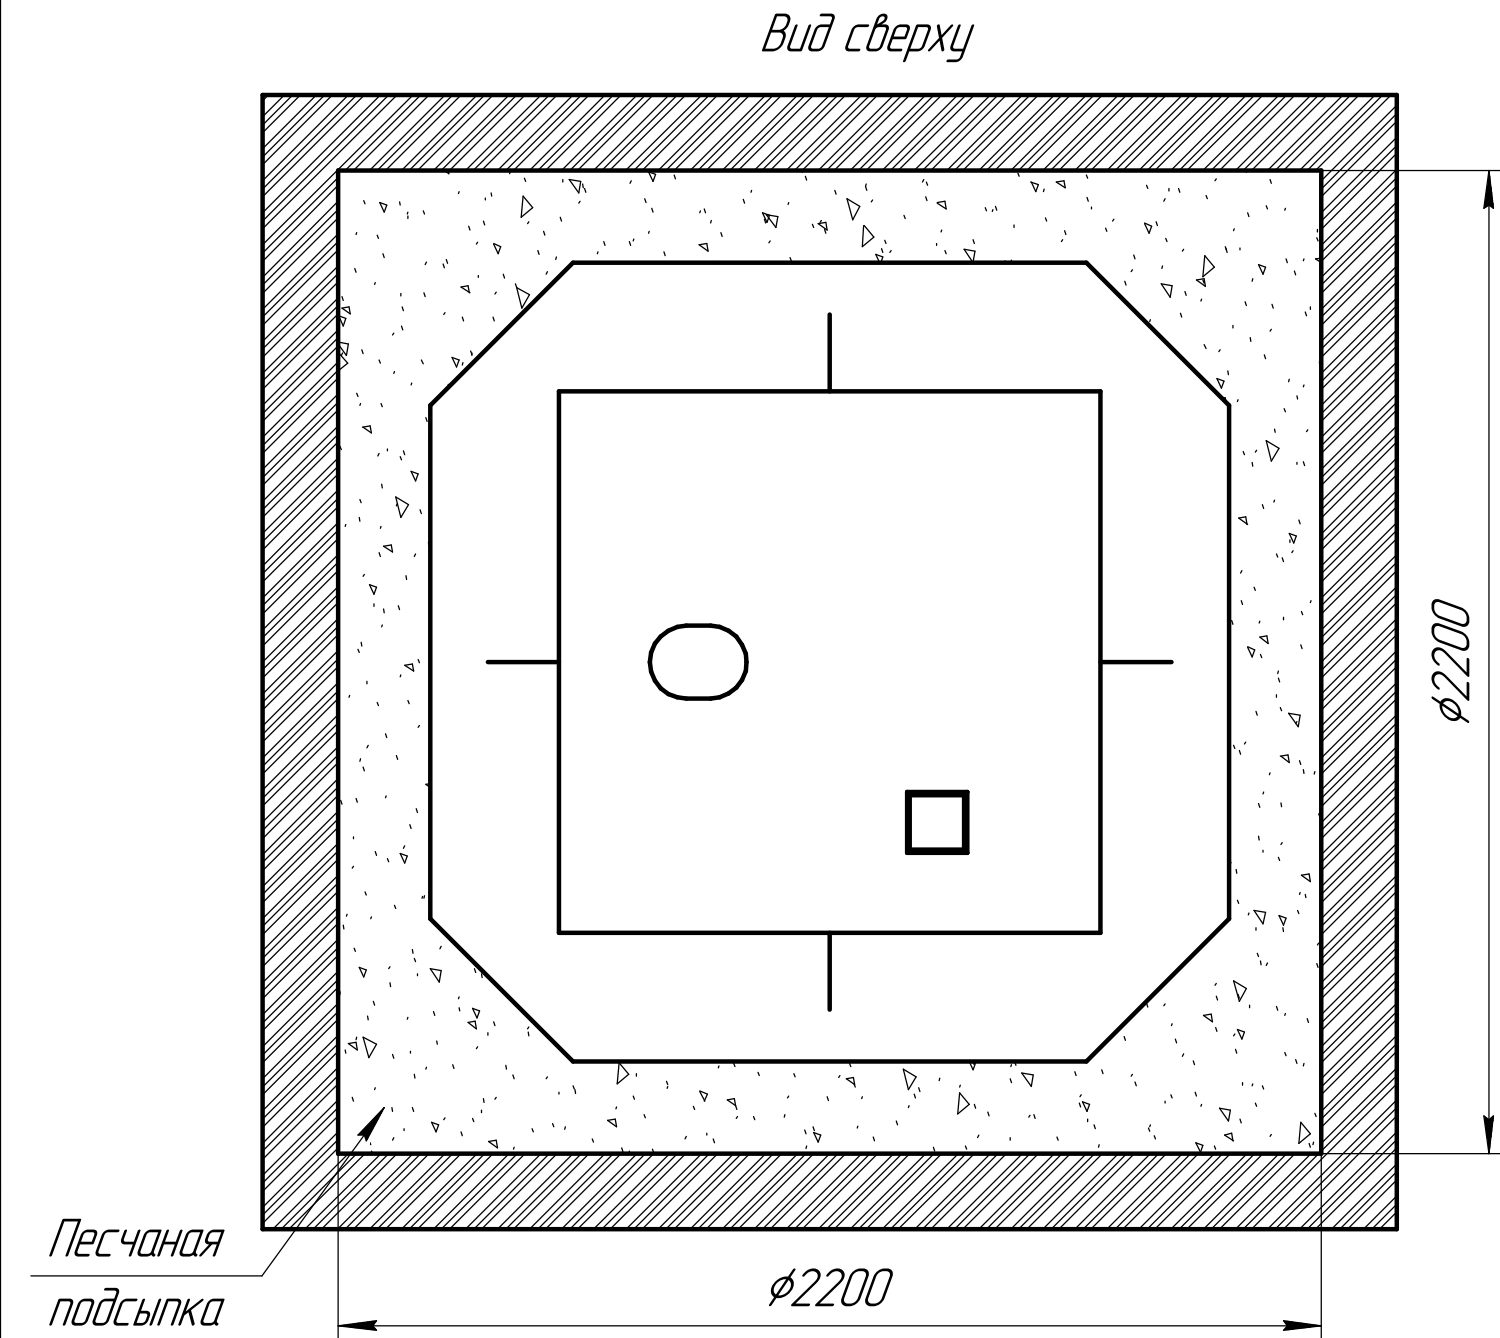



|      |      |          |       |      |
|------|------|----------|-------|------|
| Изм. | Лист | № докум. | Подп. | Дата |
|------|------|----------|-------|------|

Неро 8/Неро 8

Лист  
1

# Схема монтажа Неро 8 Нарост 0.25м

| Пояснение:           | От поверхности грунта до нижнего края трубы |
|----------------------|---------------------------------------------|
| Вход сточной воды    | 860                                         |
| Выход очищенной воды | 910                                         |

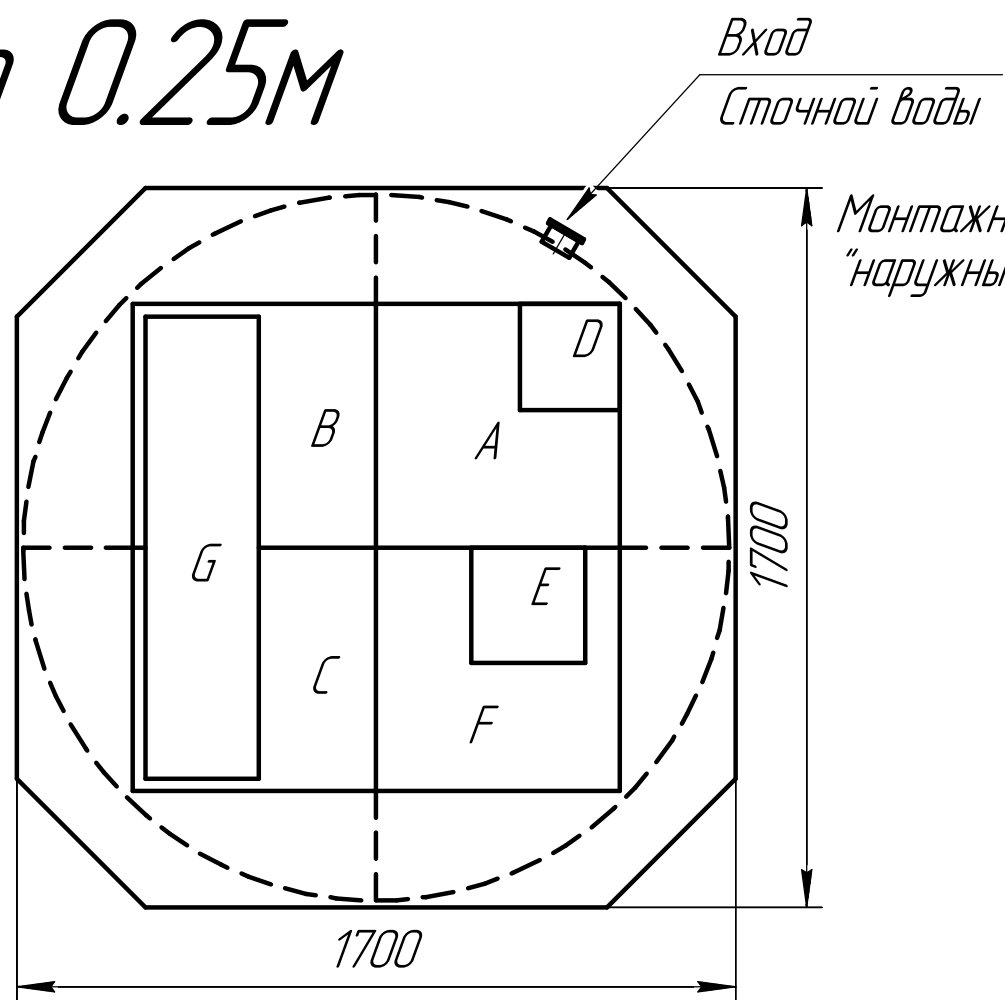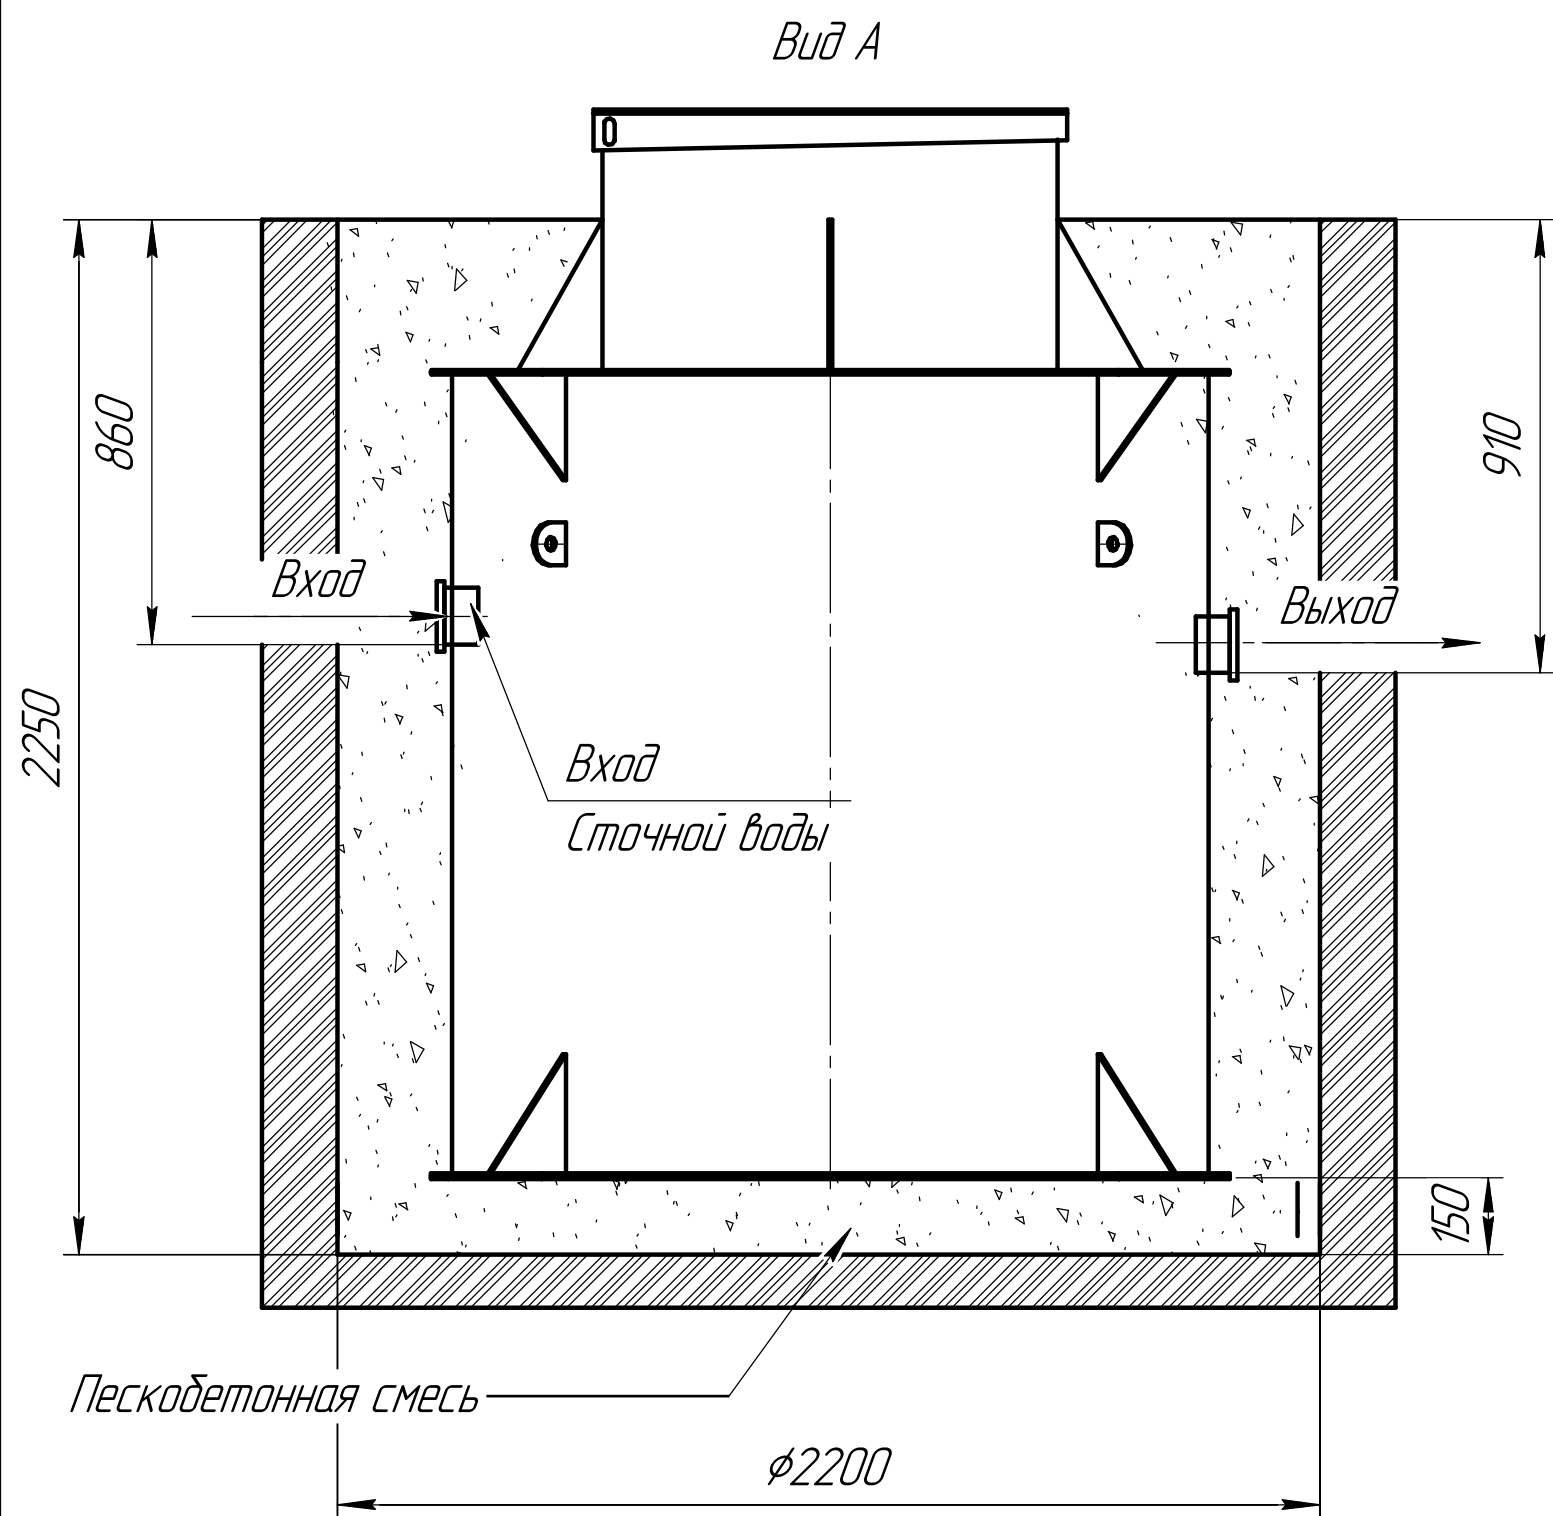

Монтажные и земельные работы проводит согласно СП 129.13330.2019 "наружные сети и сооружения водоснабжения и канализация"

Габаритные размеры Неро 8 (0.25м)

Длина - 1700  
Ширина - 1700  
Высота - 2250

A- приемная камера 1  
B- камера 2  
C- камера 3  
D- компрессорный отсек  
E- накопительная ёмкость для насоса  
F- камера 4  
G- Отсек биоагрузки

При монтаже особое внимание:  
Разработку котлована производить при условии соблюдения правил техники безопасности проведения земляных работ, с соблюдением требований действующей нормативной документации. Монтаж станции производится на песчаную подсыпку, станция не подвергаться ударам, обсыпку производить вместе с заливкой одновременно для компенсации внутреннего и внешнего давления


\*При определении отметки уровня земли предусмотреть будущее благоустройство участка, возможные ландшафтные работы (которые могут привести к изменению отметки уровня земли)  
\*\*Рекомендованный производителем диапазон врезки (вход стоков) 860мм от уровня земли.  
\*\*\*Производитель может изменить габариты продукции без уведомления

## Порядок проведения монтажных работ:

1. Разработка котлована 2.2м. h=2.25 м.
2. Засыпка и уплотнение песчаной подушки толщиной 150мм.
3. Установка изделия на бетонную плиту.
4. Обратная засыпка пазух котлована пескобетонной смесью, с одновременной заливкой водой внутрь изделия.
5. Подключение к электросети.
6. Пуско-наладка и запуск в эксплуатацию.

## При монтаже:

1. Расход песка 12 м³
2. Расход воды 6 м³
3. Объем котлована 13.5 м³

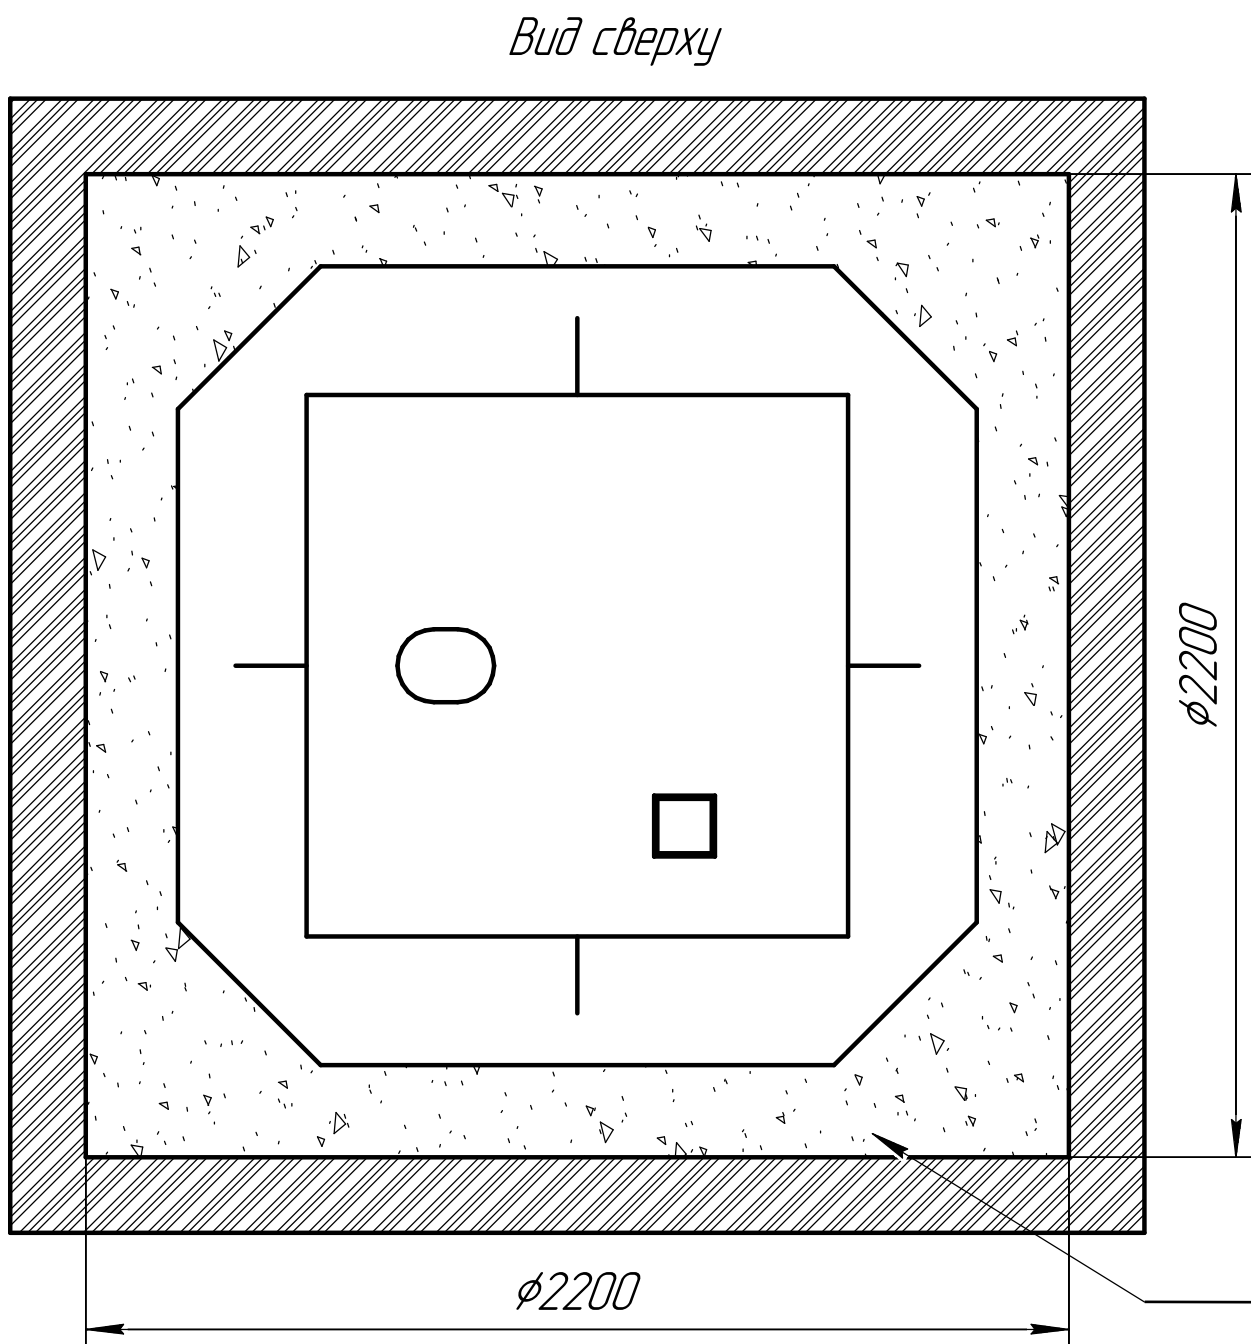

Пескобетонная смесь



|      |      |          |       |      |
|------|------|----------|-------|------|
| Изм. | Лист | № докум. | Подп. | Дата |
|      |      |          |       |      |

Неро 8/Неро 8

|      |
|------|
| Лист |
| 2    |

# Схема монтажа Неро 8 Нарост 0.5м

| Пояснение:           | От поверхности грунта до нижнего края трубы |
|----------------------|---------------------------------------------|
| Вход сточной воды    | 1110                                        |
| Выход очищенной воды | 1160                                        |

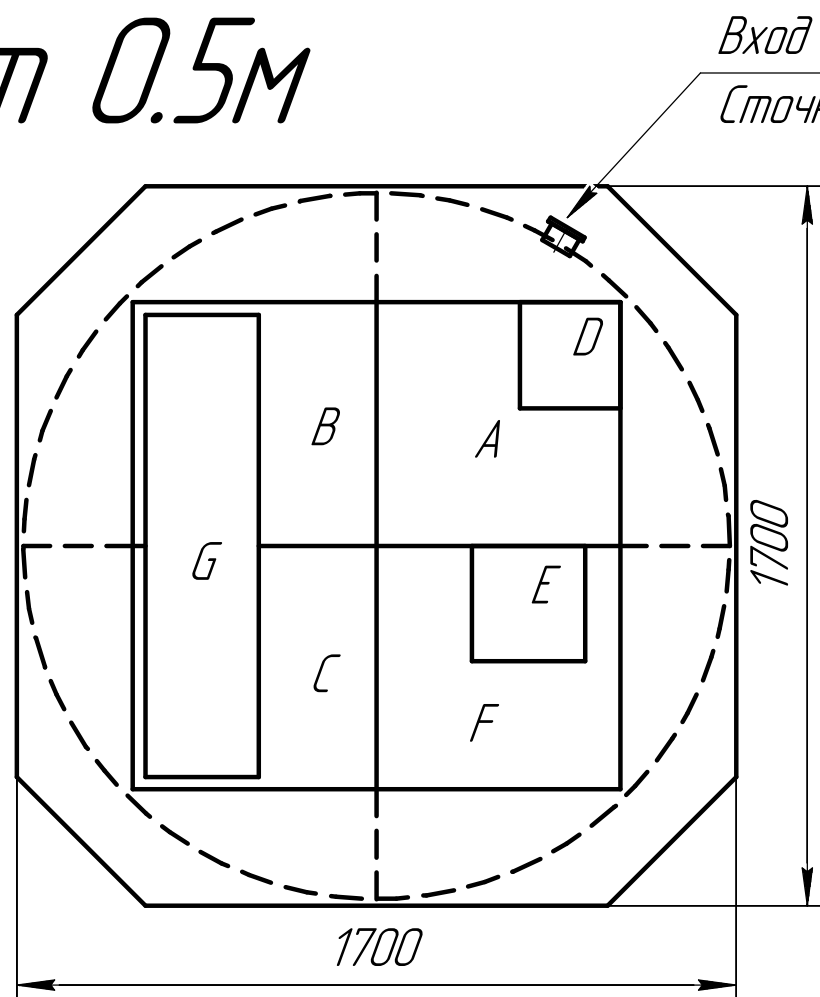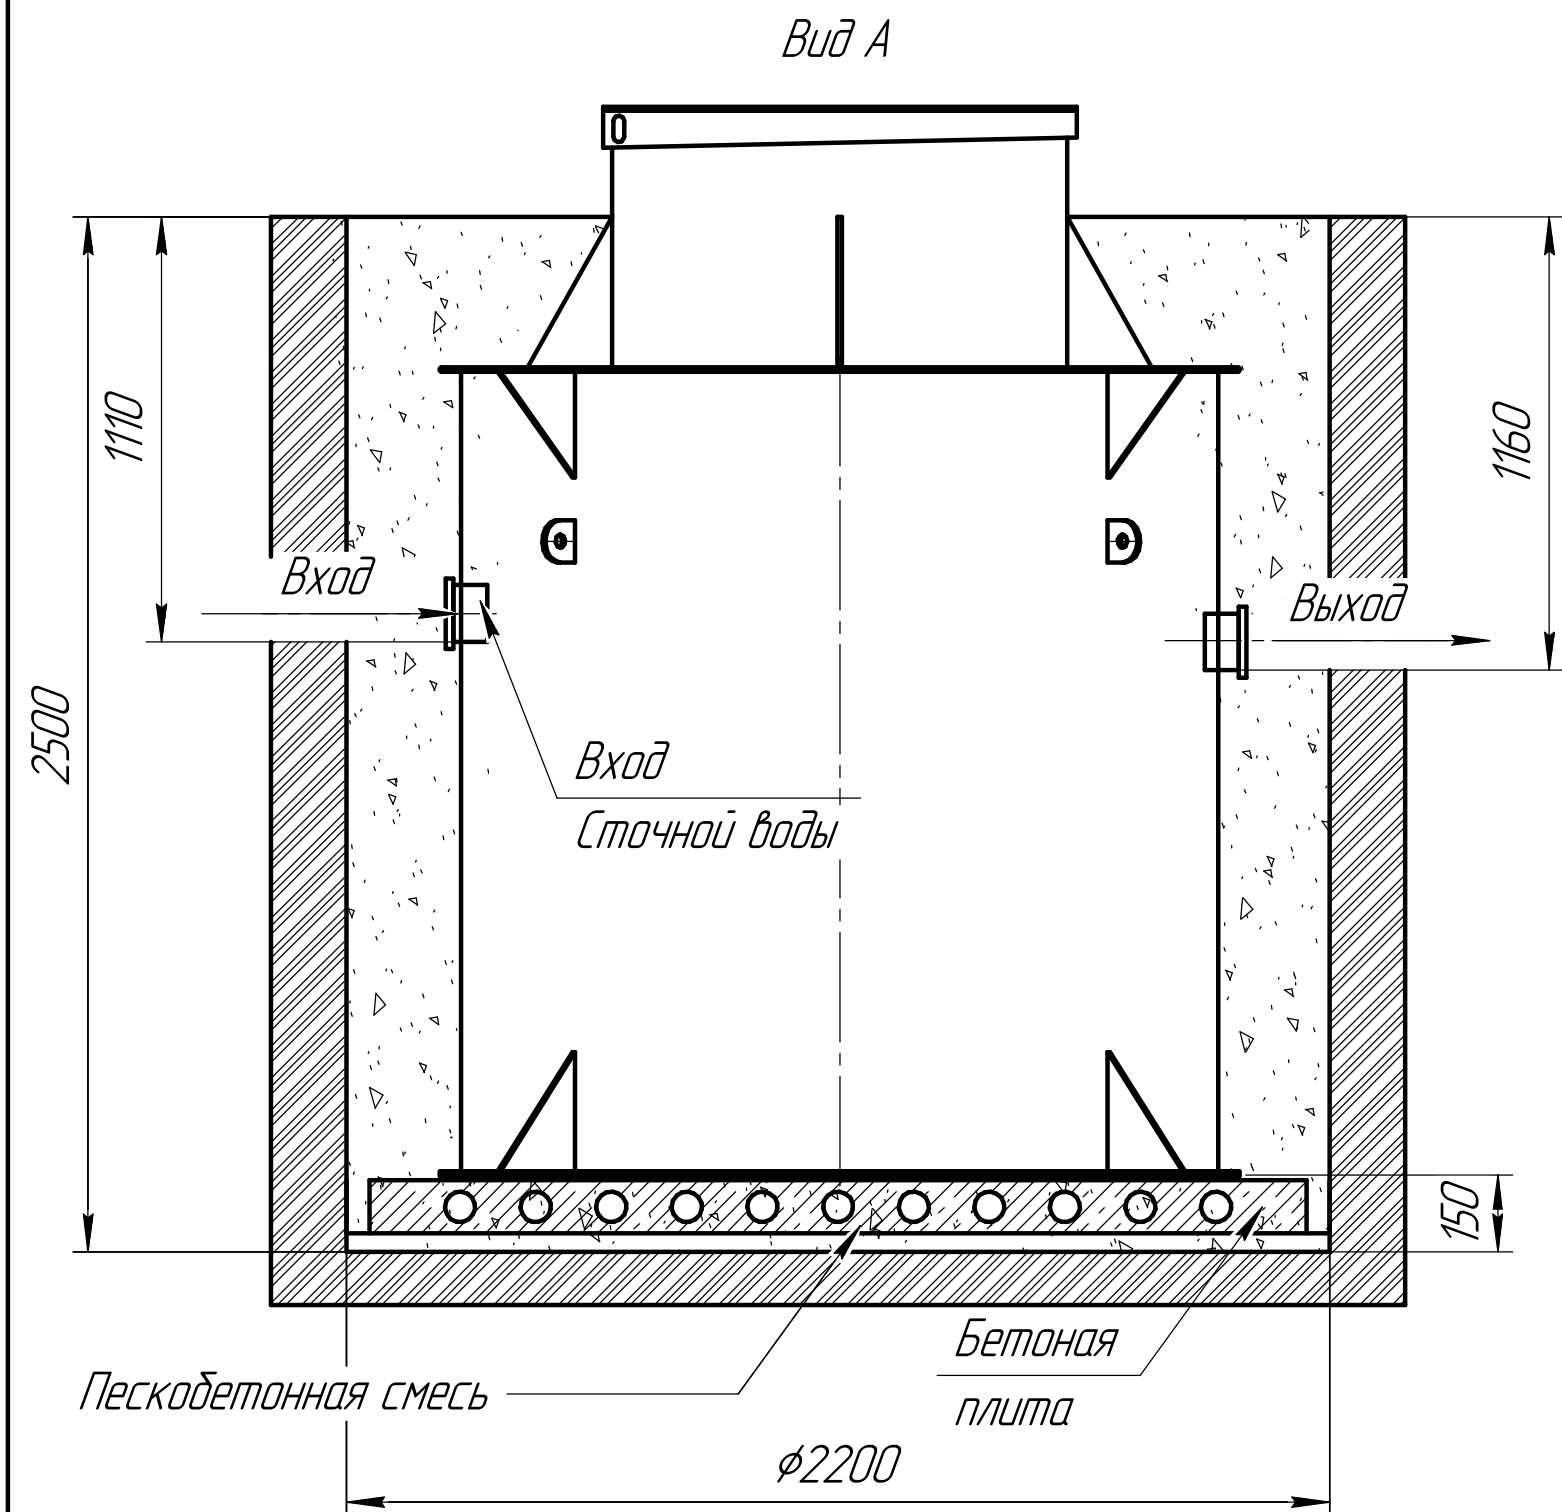

Монтажные и земельные работы проводит согласно СП 129.13330.2019 "наружные сети и сооружения водоснабжения и канализация"

Габаритные размеры Неро 8 (0.5м)

Длина - 1700  
Ширина - 1700  
Высота - 2500

A- приемная камера 1  
B- камера 2  
C- камера 3  
D- компрессорный отсек  
E- накопительная ёмкость для насоса  
F- камера 4  
G- Отсек биоагрузки

При монтаже особое внимание:  
Разработку котлована производить при условии соблюдения правил техники безопасности проведения земляных работ, с соблюдением требований действующей нормативной документации. Монтаж станции производится на песчаную подсыпку, станция не подвергаться ударам, обсыпку производить вместе с заливкой одновременно для компенсации внутреннего и внешнего давления


\*При определении отметки уровня земли предусмотреть будущее благоустройство участка, возможные ландшафтные работы (которые могут привести к изменению отметки уровня земли)  
\*\*Рекомендованный производителем диапазон врезки (вход стоков) 1110мм от уровня земли.  
\*\*\*Производитель может изменить габариты продукции без уведомления  
\*\*\*\*Фундаментную плиту ПАГ 14 ГОСТ 25912-2015 установить на песчаную подсыпку-песок 80-100мм ГОСТ 8736-2014  
\*\*\*\*\* Установка на бетонное основание.

## Порядок проведения монтажных работ:

1. Разработка котлована 2.2м. h=2.50 м.
2. Засыпка и уплотнение песчаной подушки толщиной 150мм.
3. Установка изделия на бетонную плиту.
4. Обратная засыпка пазух котлована пескобетонной смесью, с одновременной заливкой водой внутрь изделия.
5. Подключение к электросети.
6. Пуско-наладка и запуск в эксплуатацию.

## При монтаже:

1. Расход песка 12.5 м³
2. Расход воды 6 м³
3. Объем котлована 14м³

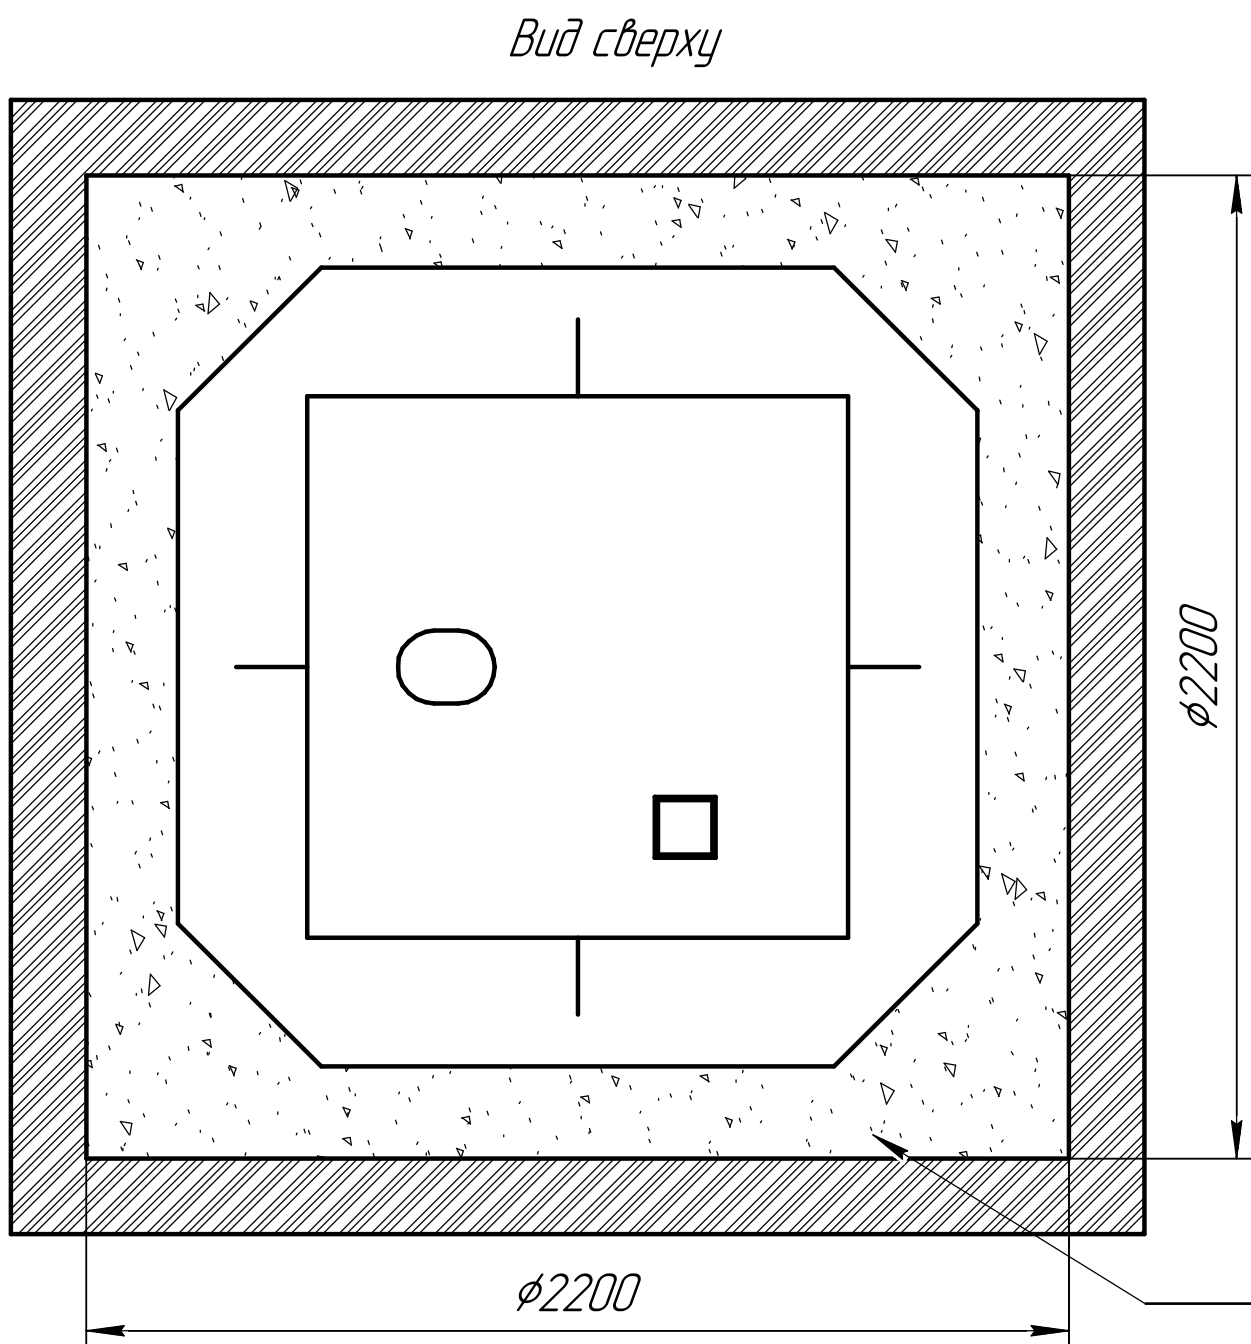

Пескобетонная смесь



|      |      |          |       |      |
|------|------|----------|-------|------|
| Изм. | Лист | № докум. | Подп. | Дата |
|      |      |          |       |      |

Неро 8/Неро 8

|      |
|------|
| Лист |
| 3    |

# Схема монтажа Неро 8 Нарост 0.75м

|                      |                                             |
|----------------------|---------------------------------------------|
| Пояснение:           | От поверхности грунта до нижнего края трубы |
| Вход сточной воды    | 1360                                        |
| Выход очищенной воды | 1410                                        |

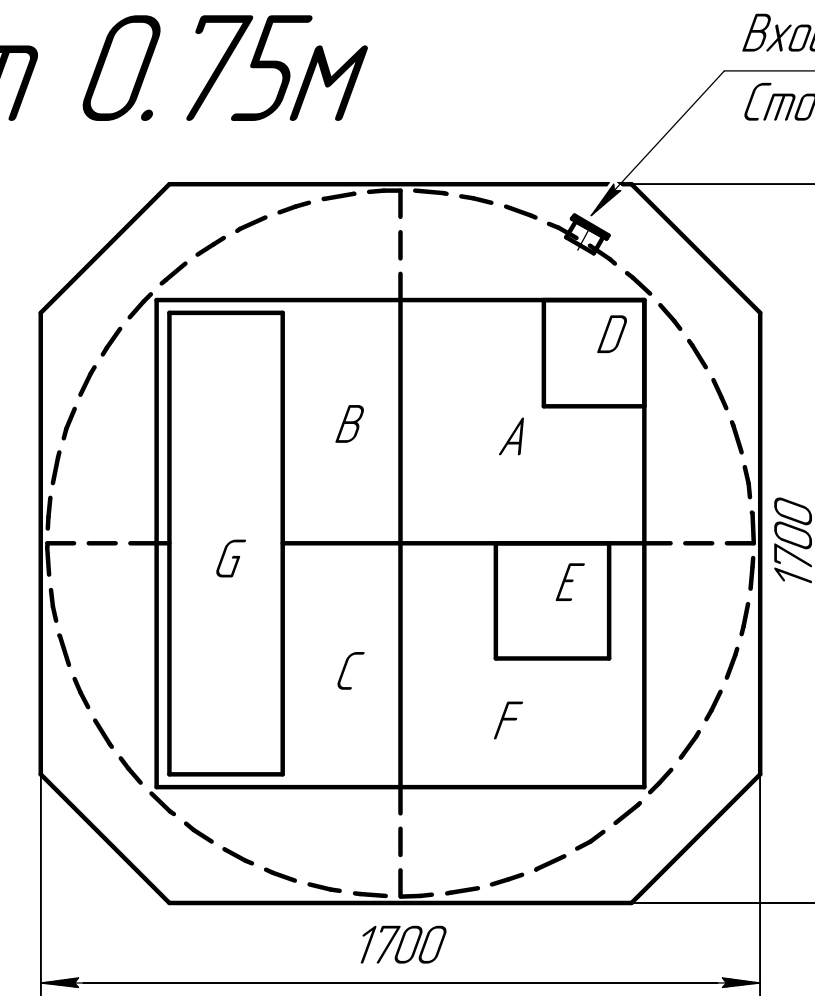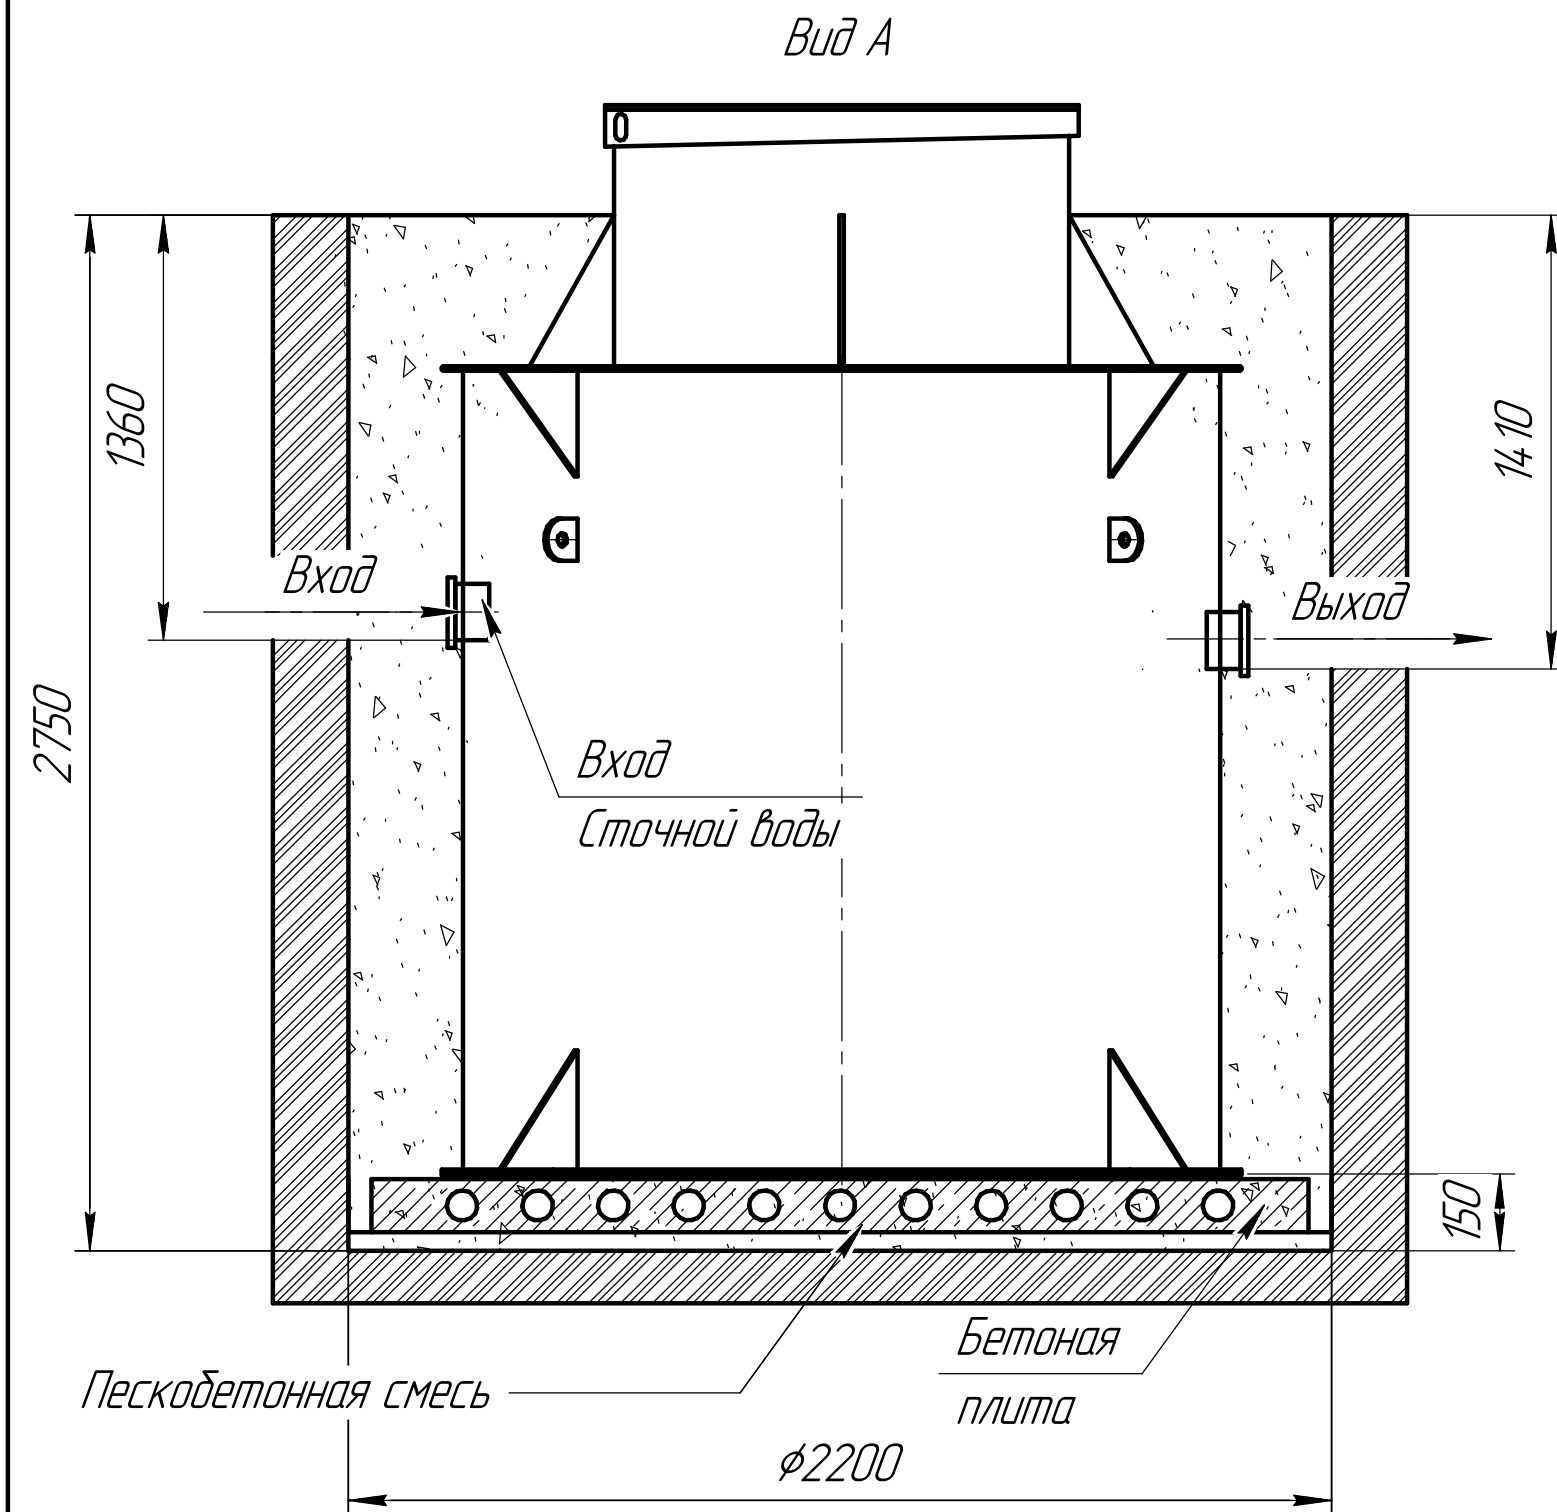

Монтажные и земельные работы проводит согласно СП 129.13330.2019 "наружные сети и сооружения водоснабжения и канализация"

Габаритные размеры Неро 8 (0.75м)

Длина – 1700  
Ширина – 1700  
Высота – 2750

A– приемная камера 1  
B– камера 2  
C– камера 3  
D– компрессорный отсек  
E– накопительная ёмкость для насоса  
F– камера 4  
G– Отсек диазагрузки

При монтаже особое внимание:

Разработку котлована производить при условии соблюдения правил техники безопасности проведения земляных работ, с соблюдением требований действующей нормативной документации. Монтаж станции производится на песчаную подсыпку, станция не подвергаться ударам, обсыпку производить вместе с заливкой одновременно для компенсации внутреннего и внешнего давления

\*При определении отметки уровня земли предусмотреть будущее благоустройство участка, возможные ландшафтные работы (которые могут привести к изменению отметки уровня земли)

\*\*Рекомендованный производителем диапазон врезки (вход стоков) 1360мм от уровня земли.

\*\*\*Производитель может изменить габариты продукции без уведомления

\*\*\*\*Фундаментную плиту ПАГ 14 ГОСТ 25912-2015 установить на песчаную подсыпку-песок 80-100мм ГОСТ 8736-2014

\*\*\*\*\* Установка на бетонное основание.


## Порядок проведения монтажных работ:

1. Разработка котлована 2.2м. h=2.75м.
2. Засыпка и уплотнение песчаной подушки толщиной 150мм.
3. Установка изделия на бетонную плиту.
4. Обратная засыпка пазух котлована пескобетонной смесью, с одновременной заливкой водой внутрь изделия.
5. Подключение к электросети.
6. Пуско-наладка и запуск в эксплуатацию.

## При монтаже:

1. Расход песка 13 м³
2. Расход воды 6 м³
3. Объем котлована 14.5м³

Вид сверху

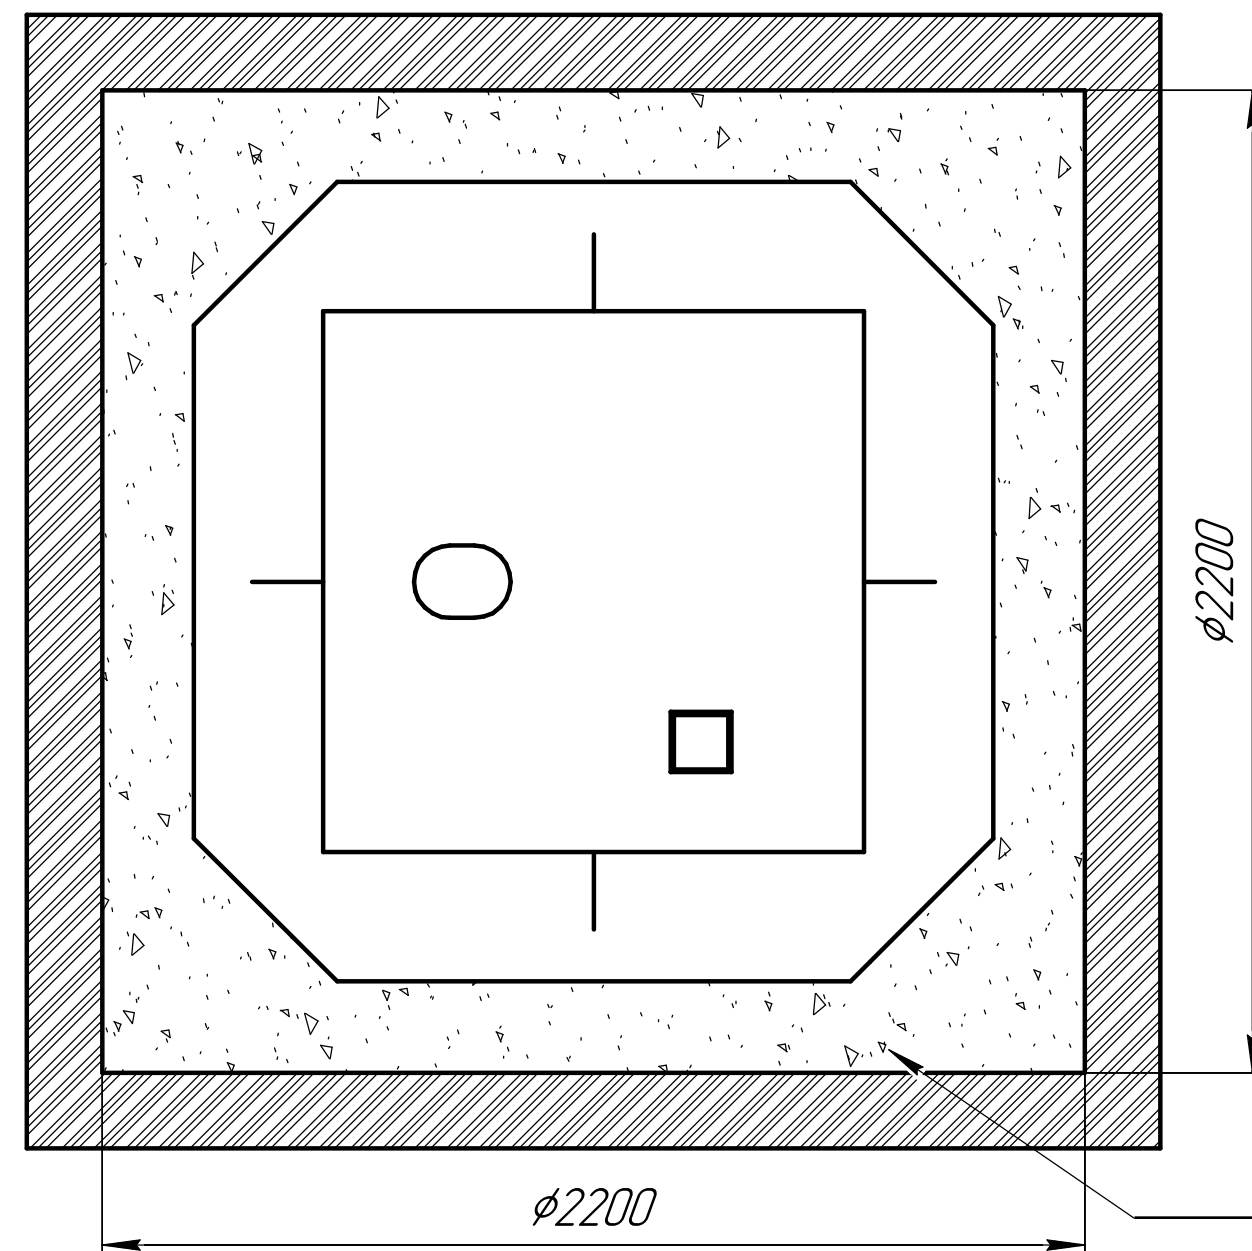

Пескобетонная смесь



|      |      |          |       |      |
|------|------|----------|-------|------|
| Изм. | Лист | № докум. | Подп. | Дата |
|      |      |          |       |      |

Неро 8/Неро 8

Лист  
4

# Схема монтажа Него 8 Нарост 1м

| Пояснение:           | От поверхности грунта до нижнего края трубы |
|----------------------|---------------------------------------------|
| Вход сточной воды    | 1610                                        |
| Выход очищенной воды | 1660                                        |

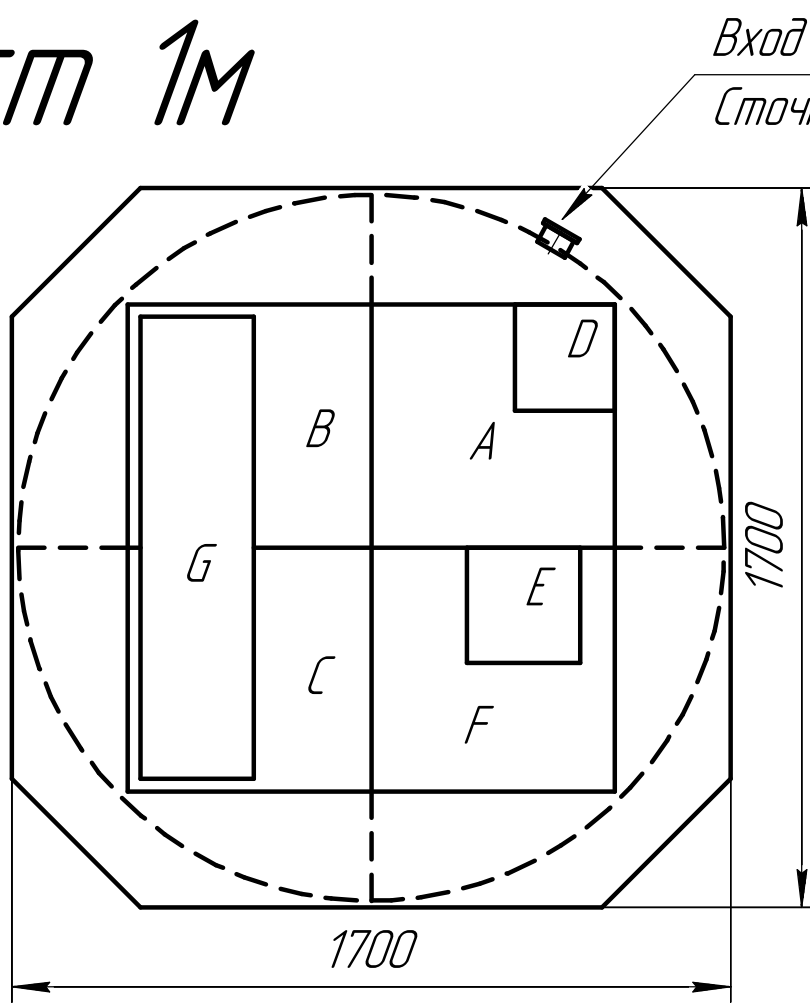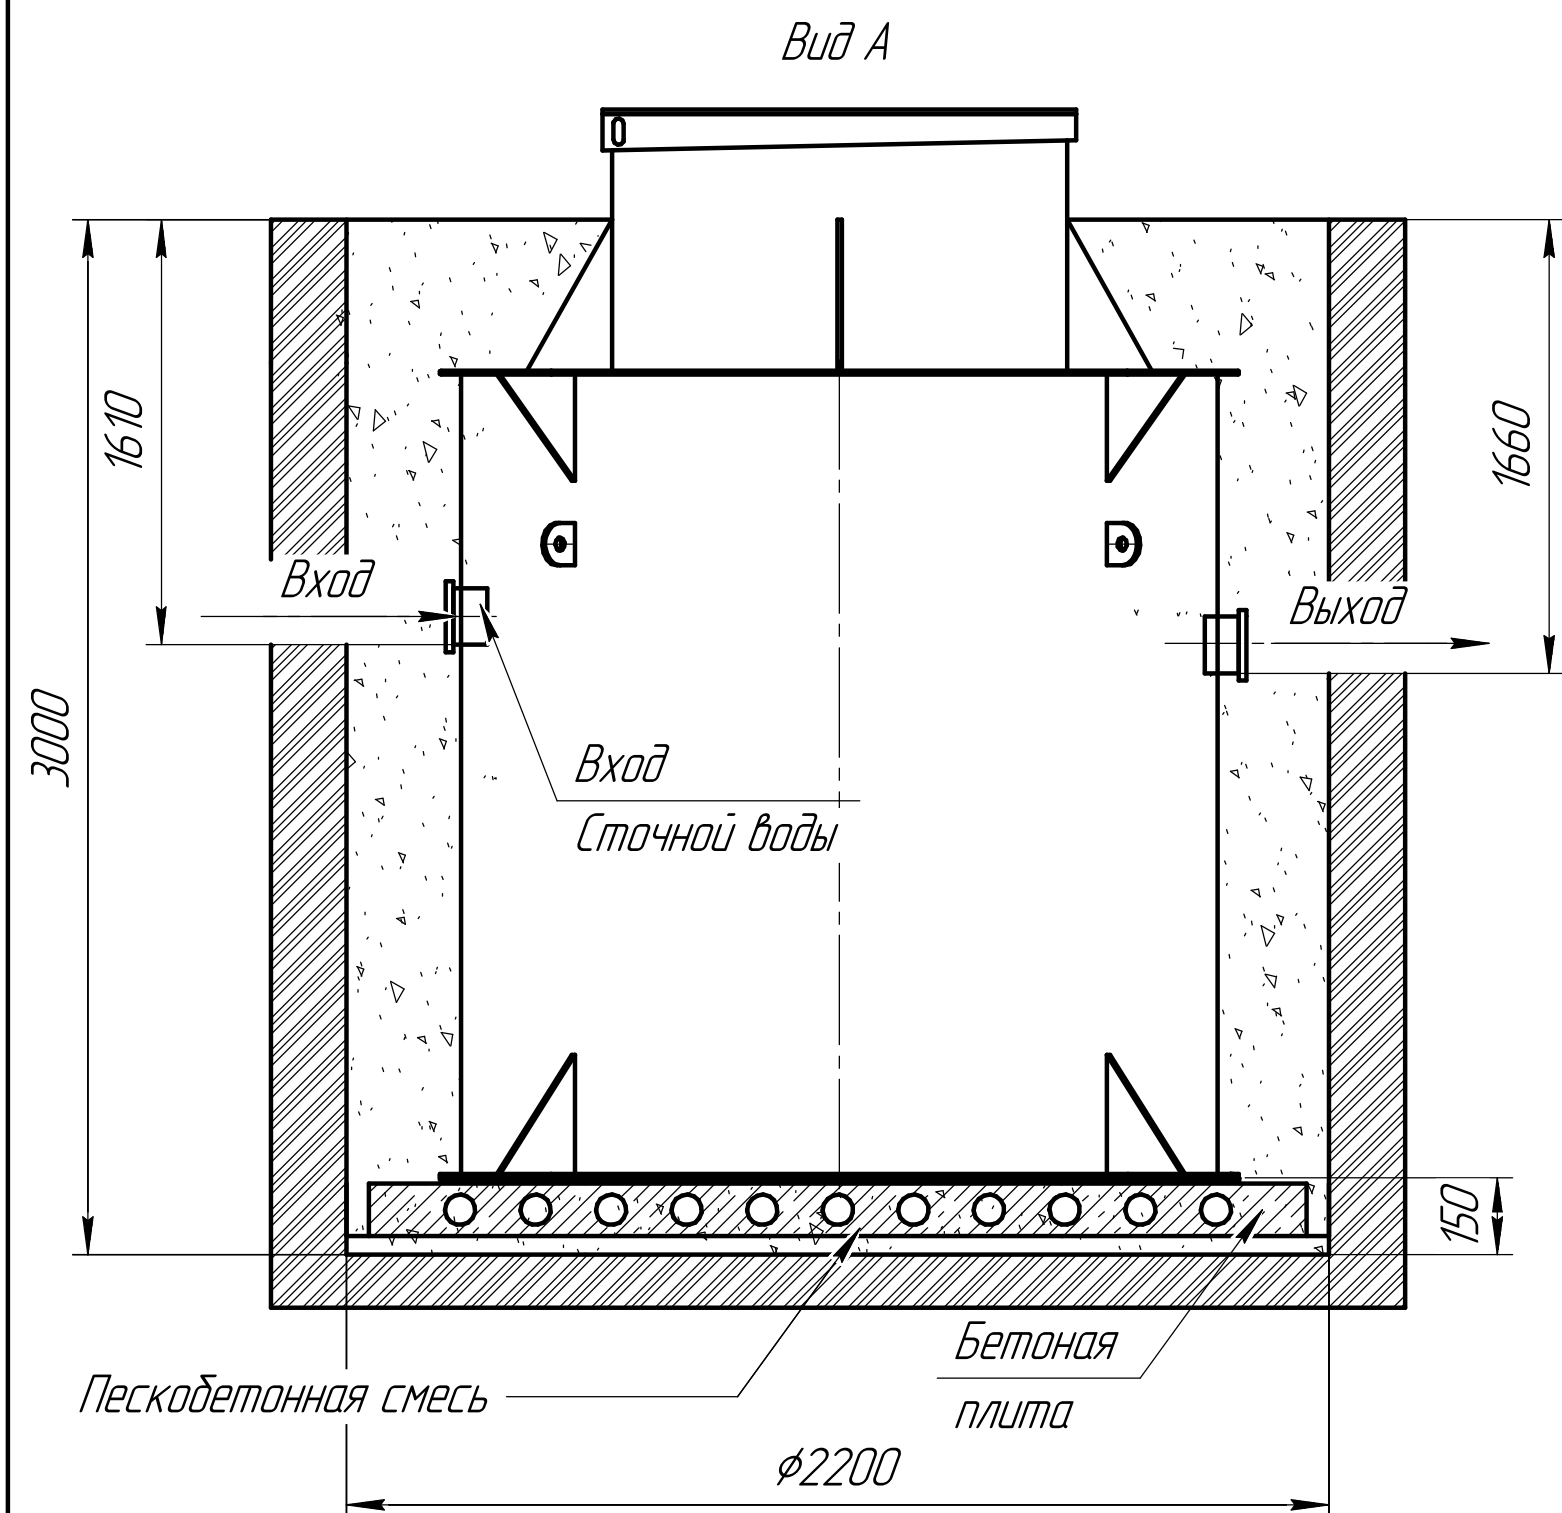

Монтажные и земельные работы проводит согласно СП 129.13330.2019 "наружные сети и сооружения водоснабжения и канализация"

Габаритные размеры Него 8 (1м)

Длина - 1700  
Ширина - 1700  
Высота - 3000

- A- приемная камера 1
- B- камера 2
- C- камера 3
- D- компрессорный отсек
- E- накопительная ёмкость для насоса
- F- камера 4
- G- Отсек биоагрузки

При монтаже особое внимание:  
Разработку котлована производить при условии соблюдения правил техники безопасности проведения земляных работ, с соблюдением требований действующей нормативной документации. Монтаж станции производится на песчаную подсыпку, станция не подвергаться ударам, обсыпку производить вместе с заливкой одновременно для компенсации внутреннего и внешнего давления


\*При определении отметки уровня земли предусмотреть будущее благоустройство участка, возможные ландшафтные работы (которые могут привести к изменению отметки уровня земли)  
\*\*Рекомендованный производителем диапазон врезки (вход стоков) 1610мм от уровня земли.  
\*\*\*Производитель может изменить габариты продукции без уведомления  
\*\*\*\*Фундаментную плиту ПАГ 14 ГОСТ 25912-2015 установить на песчаную подсыпку-песок 80-100мм ГОСТ 8736-2014  
\*\*\*\*\* Установка на бетонное основание.

## Порядок проведения монтажных работ:

1. Разработка котлована 2.2м. h=3 м.
2. Засыпка и уплотнение песчаной подушки толщиной 150мм.
3. Установка изделия на бетонную плиту.
4. Обратная засыпка пазух котлована пескобетонной смесью, с одновременной заливкой водой внутрь изделия.
5. Подключение к электросети.
6. Пуско-наладка и запуск в эксплуатацию.

## При монтаже:

1. Расход песка 13.5м³
2. Расход воды 6 м³
3. Объем котлована 15м³

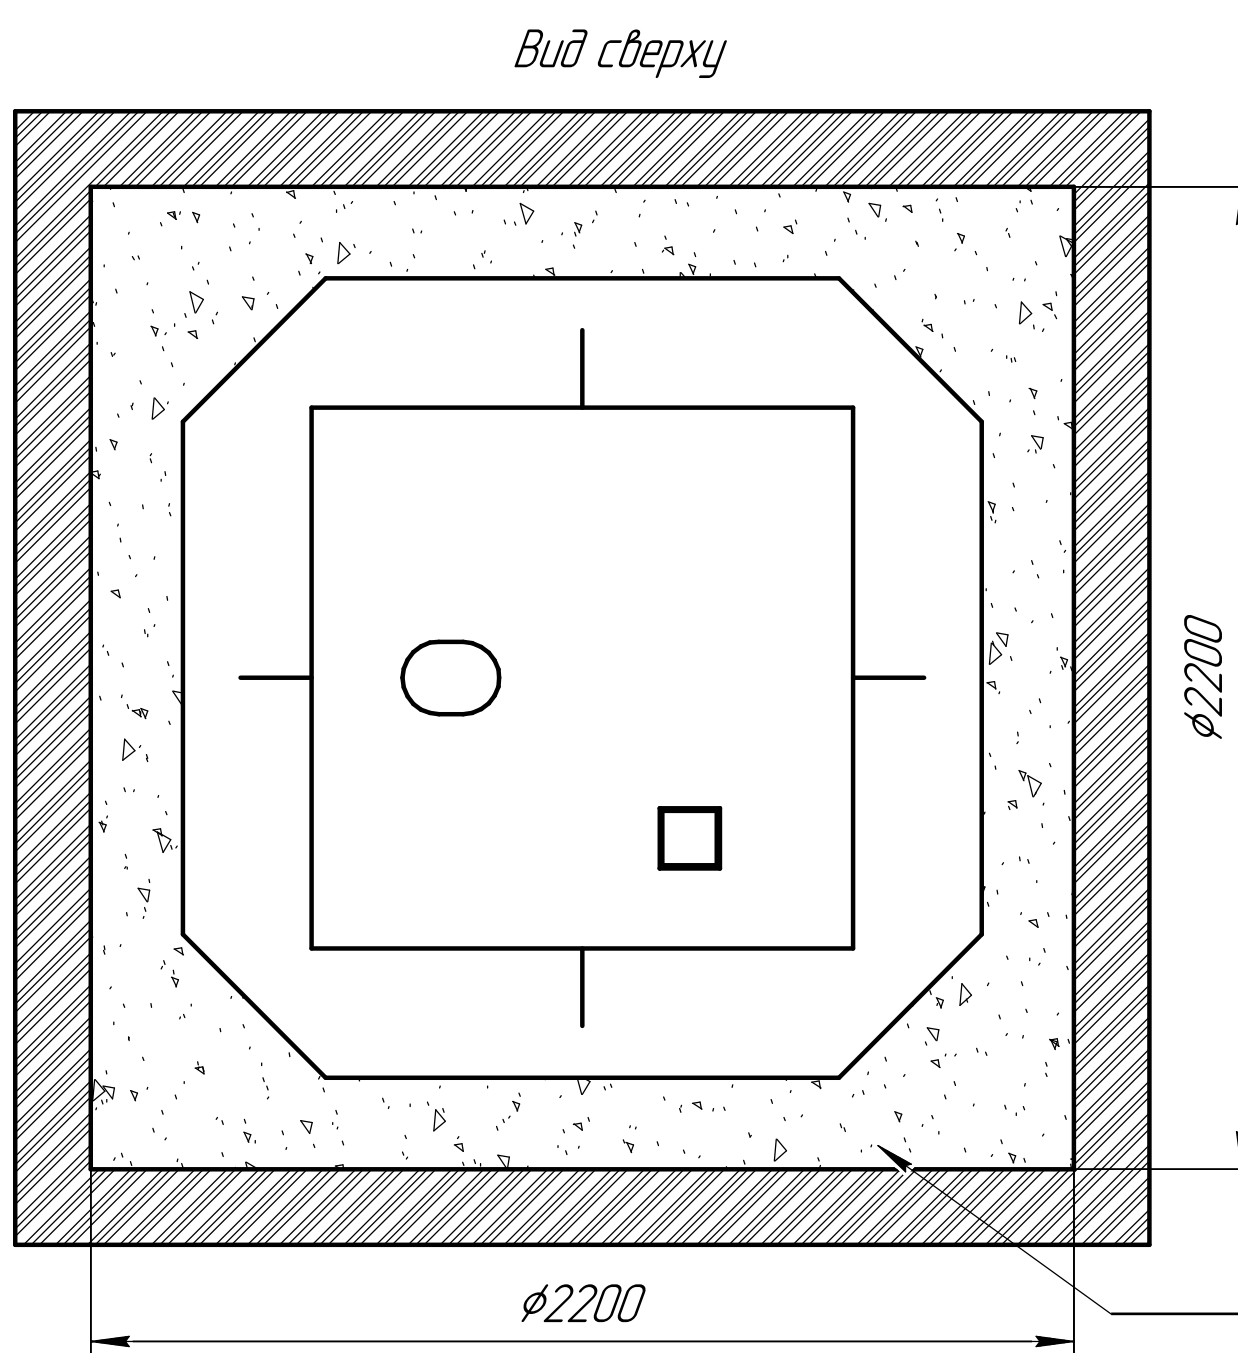

|      |      |          |       |      |
|------|------|----------|-------|------|
| Изм. | Лист | № докум. | Подп. | Дата |
|      |      |          |       |      |

|              |              |              |              |              |
|--------------|--------------|--------------|--------------|--------------|
| Инд. № подл. | Подп. и дата | Взам. инд. № | Инд. № докл. | Подп. и дата |
|              |              |              |              |              |