
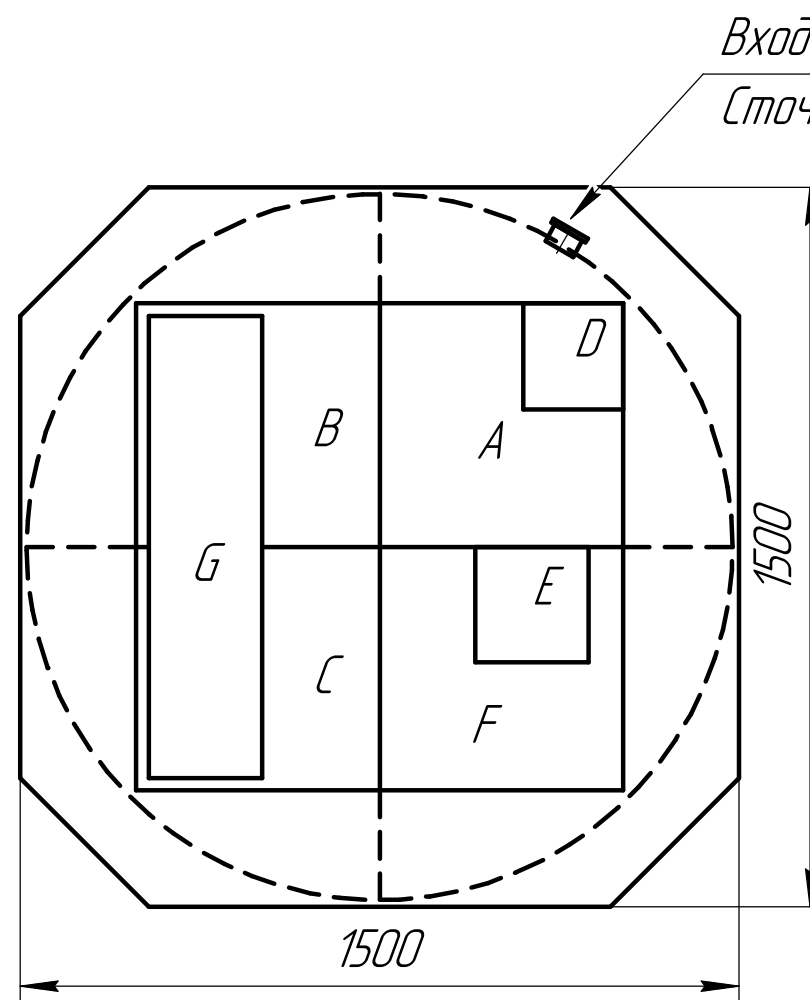


Схема монтажа Неро 4

Пояснение:	От поверхности грунта до нижнего края трубы
Вход сточной воды	610
Выход очищенной воды	660

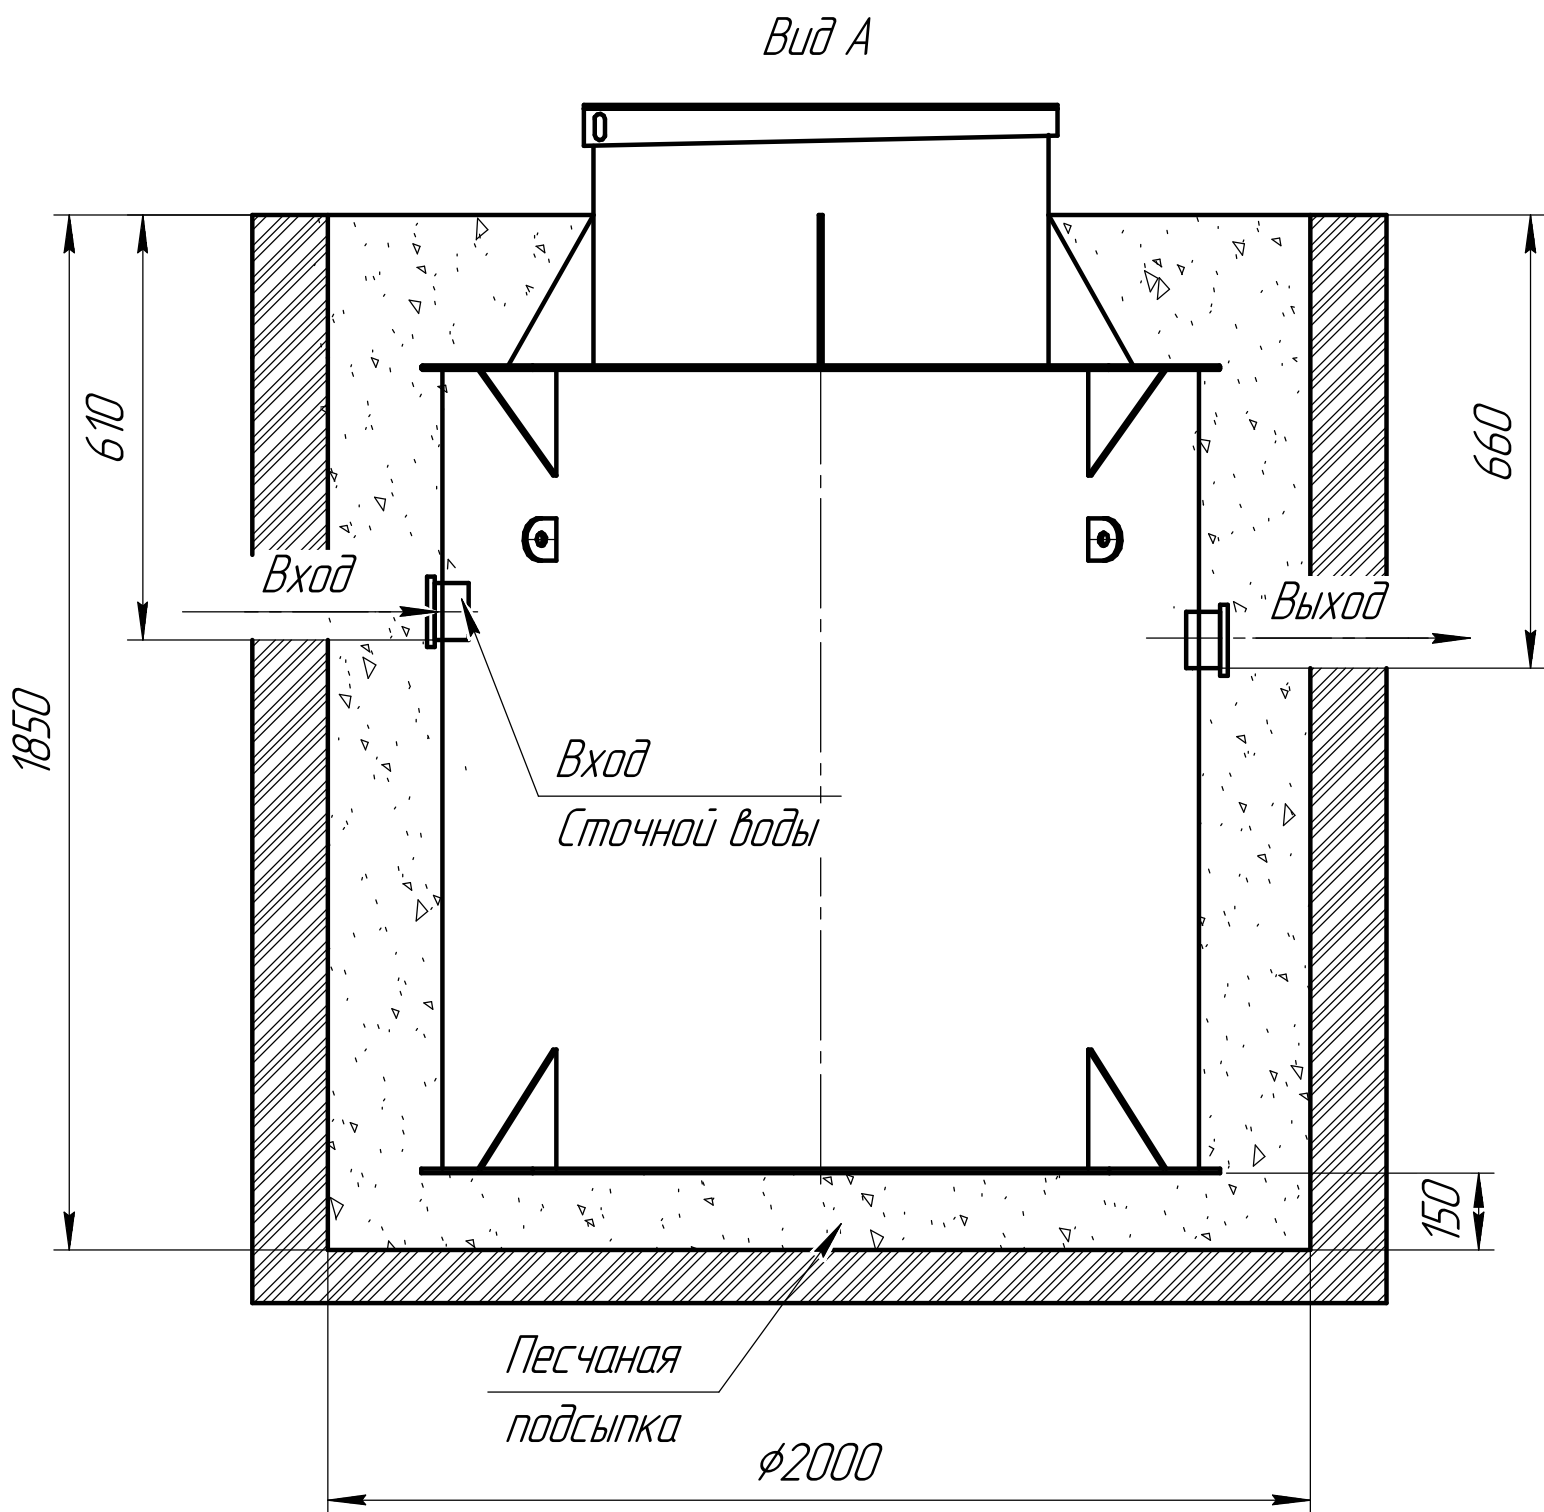

Монтажные и земельные работы проводит согласно СП 129.13330.2019 "наружные сети и сооружения водоснабжения и канализация"

Габаритные размеры Неро 4


Длина - 1500
Ширина - 1500
Высота - 1850

A- приемная камера 1
B- камера 2
C- камера 3
D- компрессорный отсек
E- накопительная ёмкость для насоса
F- камера 4
G- Отсек биогазгрузки

При монтаже особое внимание:
Разработку котлована производить при условии соблюдения правил техники безопасности проведения земляных работ, с соблюдением требований действующей нормативной документации. Монтаж станции производится на песчаную подсыпку, станция не подвергаться ударам, обсыпку производить вместе с заливкой одновременно для компенсации внутреннего и внешнего давления

*При определении отметки уровня земли предусмотреть будущее благоустройство участка, возможные ландшафтные работы (которые могут привести к изменению отметки уровня земли)
**Рекомендованный производителем диапазон врезки (вход стоков) 610мм от уровня земли.
***Производитель может изменить габариты продукции без уведомления

Вид сверху

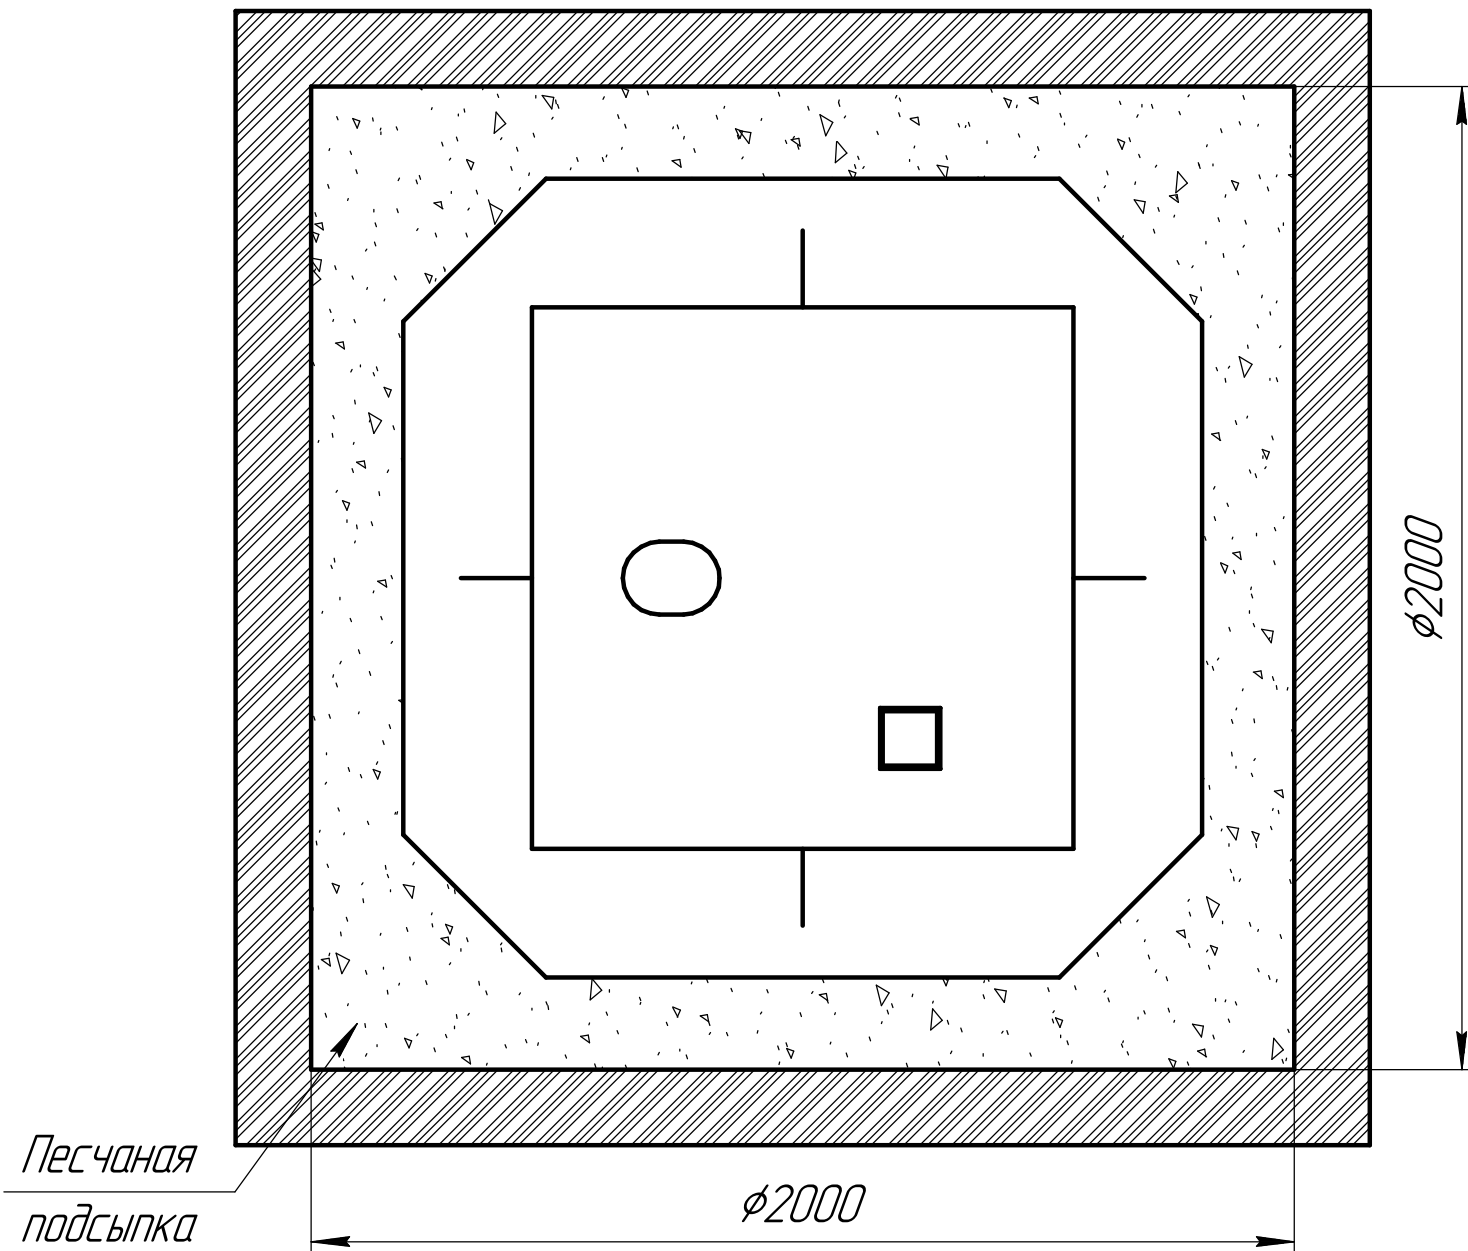

Порядок проведения монтажных работ:



1. Разработка котлована $\phi 2$ м. $h=1.85$ м.
2. Засыпка и уплотнение песчаной подушки толщиной 150мм.
3. Установка изделия на песчаную подушку.
4. Обратная засыпка пазух котлована песком, с одновременной заливкой водой внутрь изделия.
5. Подключение к электросети.
6. Пуско-наладка и запуск в эксплуатацию.

При монтаже:

1. Расход песка 6.5 м^3
2. Расход воды 3 м^3
3. Объем котлована 8 м^3

Схема монтажа Неро 4 Нарост 0.25м

Пояснение:	От поверхности грунта до нижнего края трубы
Вход сточной воды	860
Выход очищенной воды	910

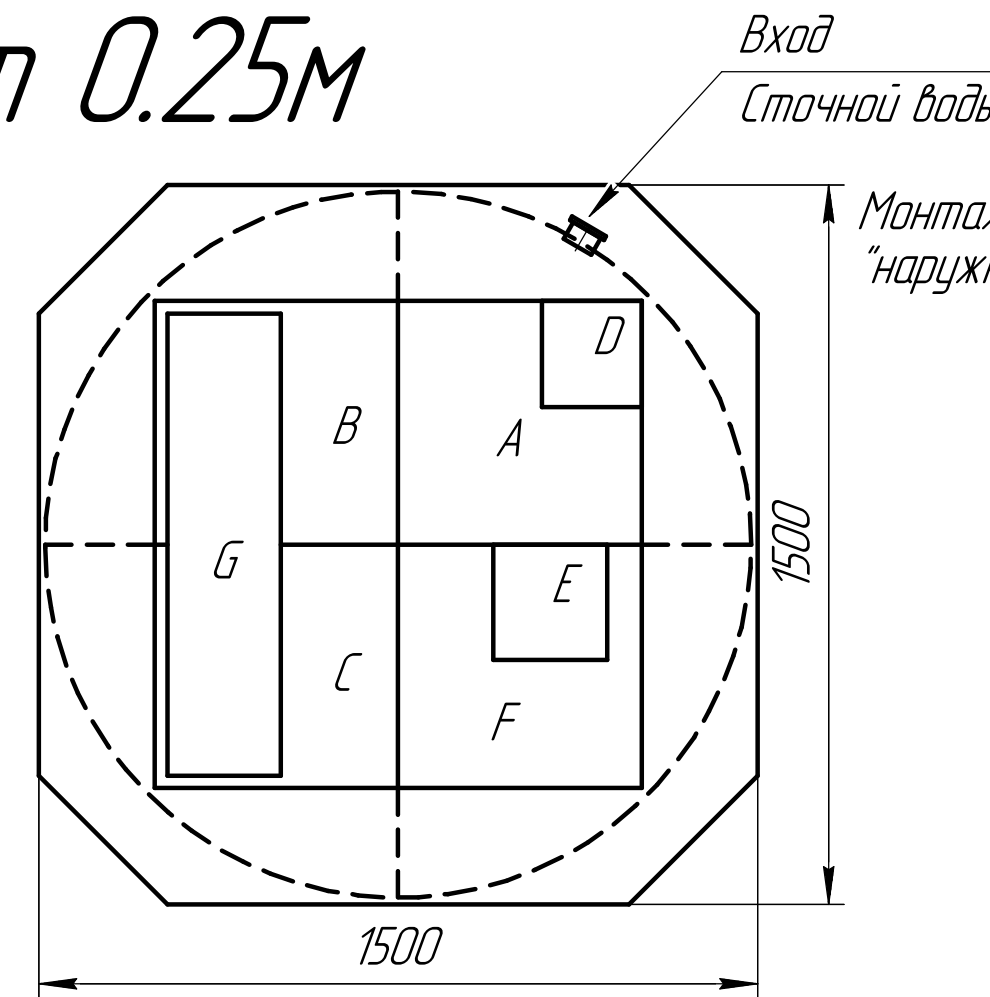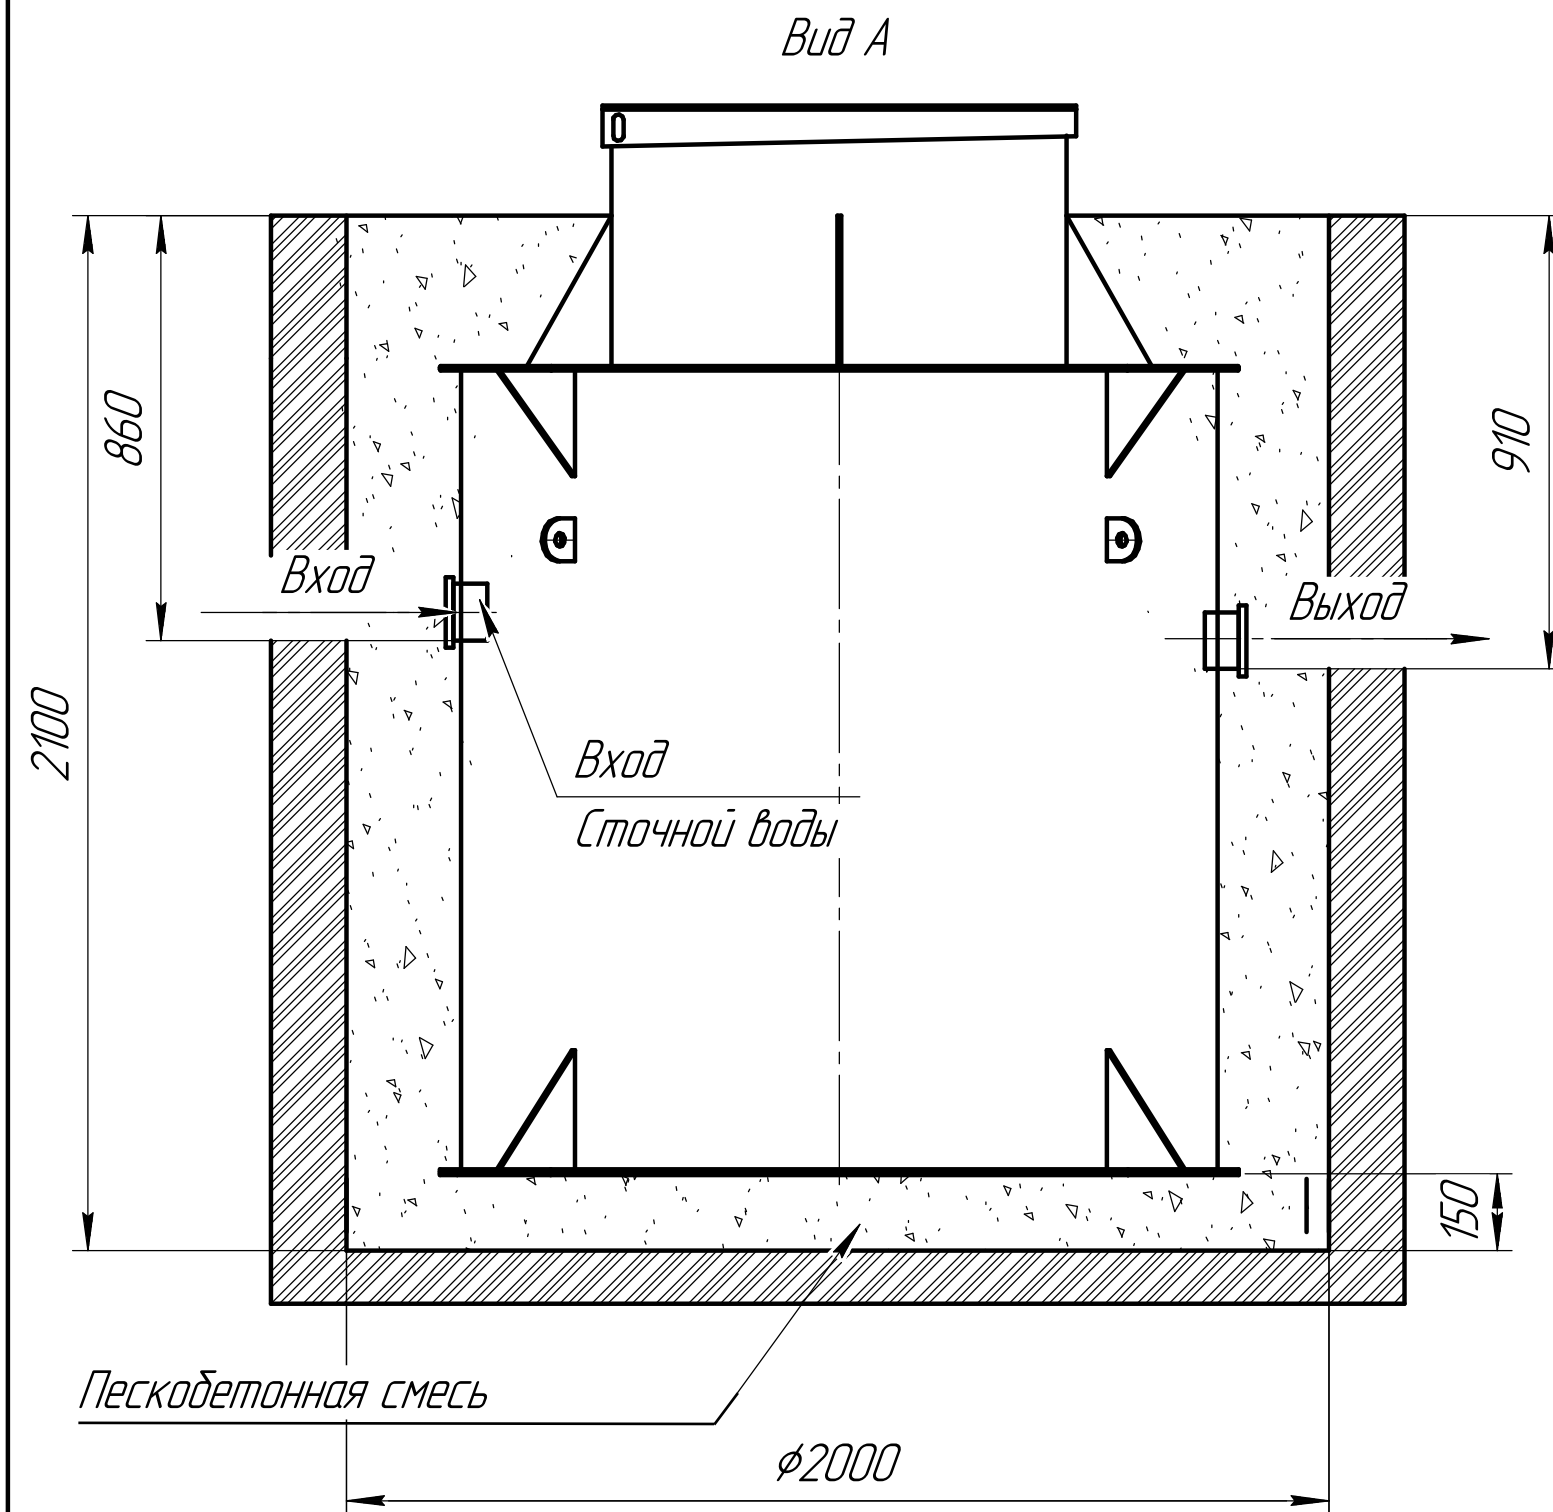

Монтажные и земельные работы проводит согласно СП 129.13330.2019 "наружные сети и сооружения водоснабжения и канализация"

Габаритные размеры Неро 4 (0.25м)

Длина - 1500
Ширина - 1500
Высота - 2100

A- приемная камера 1
B- камера 2
C- камера 3
D- компрессорный отсек
E- накопительная ёмкость для насоса
F- камера 4
G- Отсек биоагрузки

При монтаже особое внимание:

Разработку котлована производить при условии соблюдения правил техники безопасности проведения земляных работ, с соблюдением требований действующей нормативной документации. Монтаж станции производится на песчаную подсыпку, станция не подвергаться ударам, обсыпку производить вместе с заливкой одновременно для компенсации внутреннего и внешнего давления

*При определении отметки уровня земли предусмотреть будущее благоустройство участка, возможные ландшафтные работы (которые могут привести к изменению отметки уровня земли)

**Рекомендованный производителем диапазон врезки (вход стоков) 860мм от уровня земли.


***Производитель может изменить габариты продукции без уведомления

Порядок проведения монтажных работ:

1. Разработка котлована 2м. h=2.1 м.
2. Засыпка и уплотнение песчаной подушки толщиной 150мм.
3. Установка изделия на бетонную плиту.
4. Обратная засыпка пазух котлована пескобетонной смесью, с одновременной заливкой водой внутрь изделия.
5. Подключение к электросети.
6. Пуско-наладка и запуск в эксплуатацию.

При монтаже:

1. Расход песка 6.5м³
2. Расход воды 3 м³
3. Объем котлована 8 м³

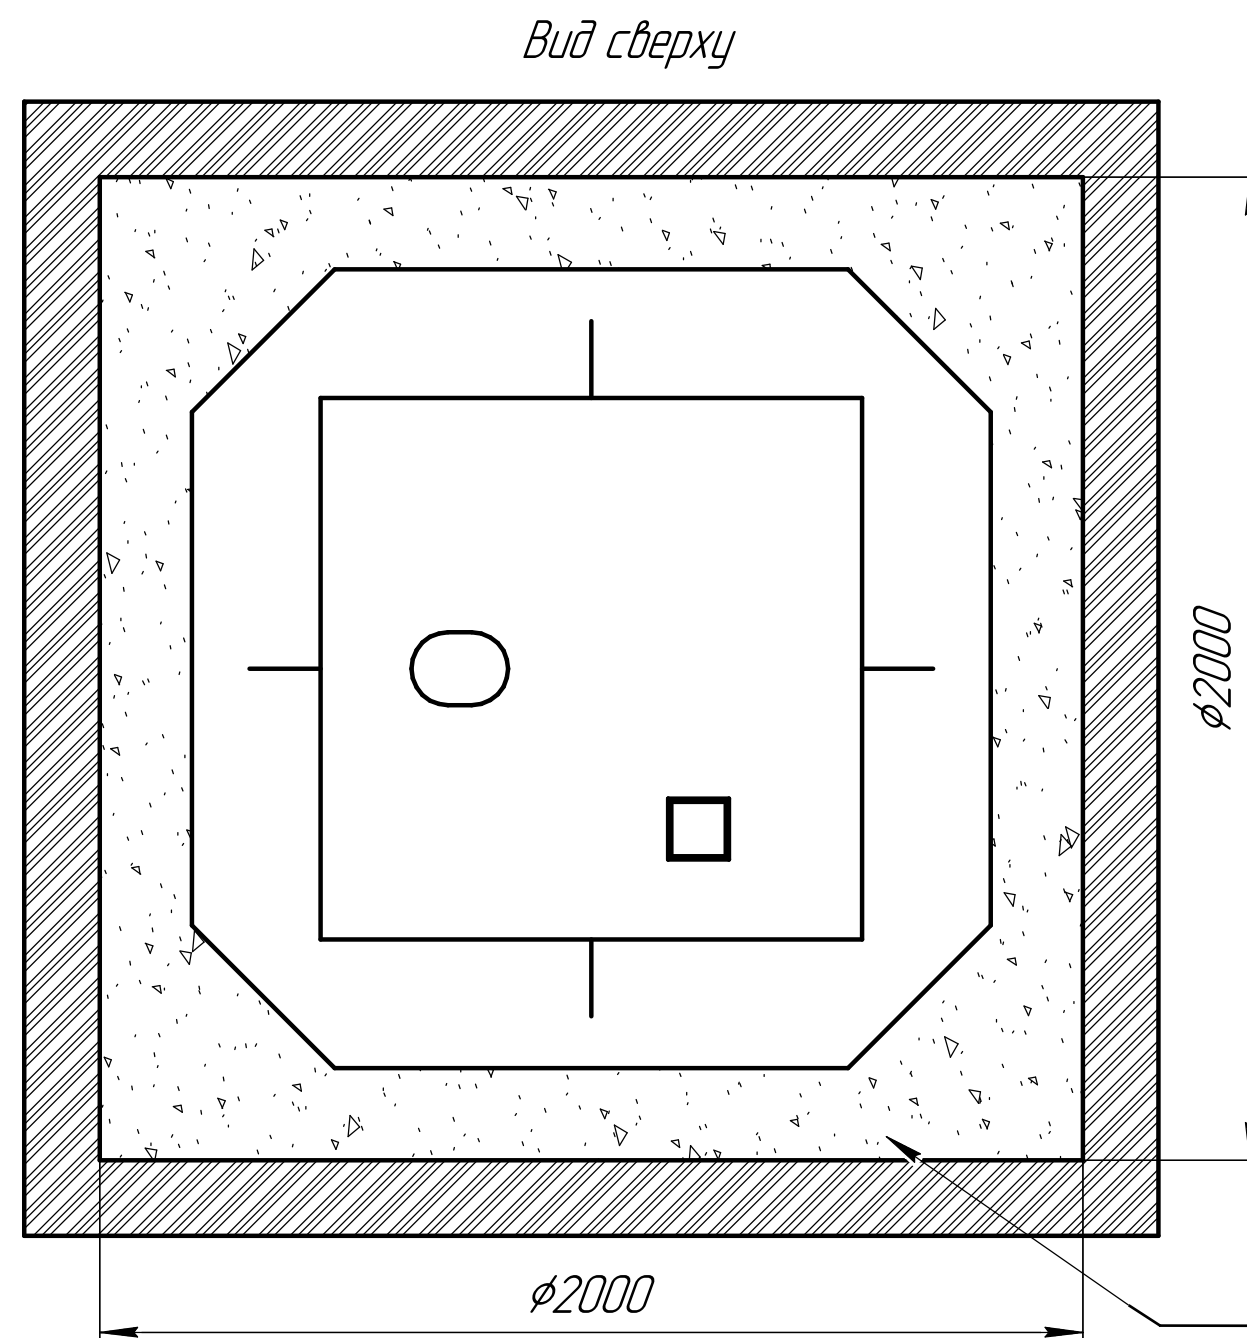



Изм.	Лист	№ докум.	Подп.	Дата
------	------	----------	-------	------

Неро 4/Неро 4

Лист
2

Схема монтажа Неро 4 Нарост 0.5м

Пояснение:	От поверхности грунта до нижнего края трубы
Вход сточной воды	1110
Выход очищенной воды	1160

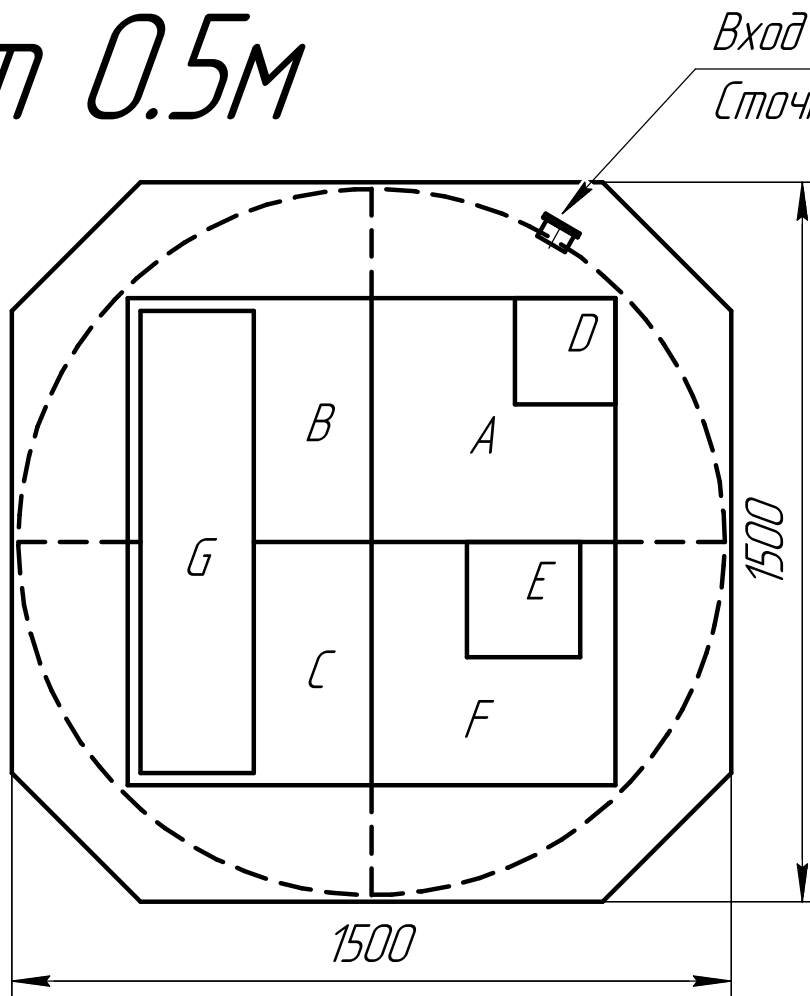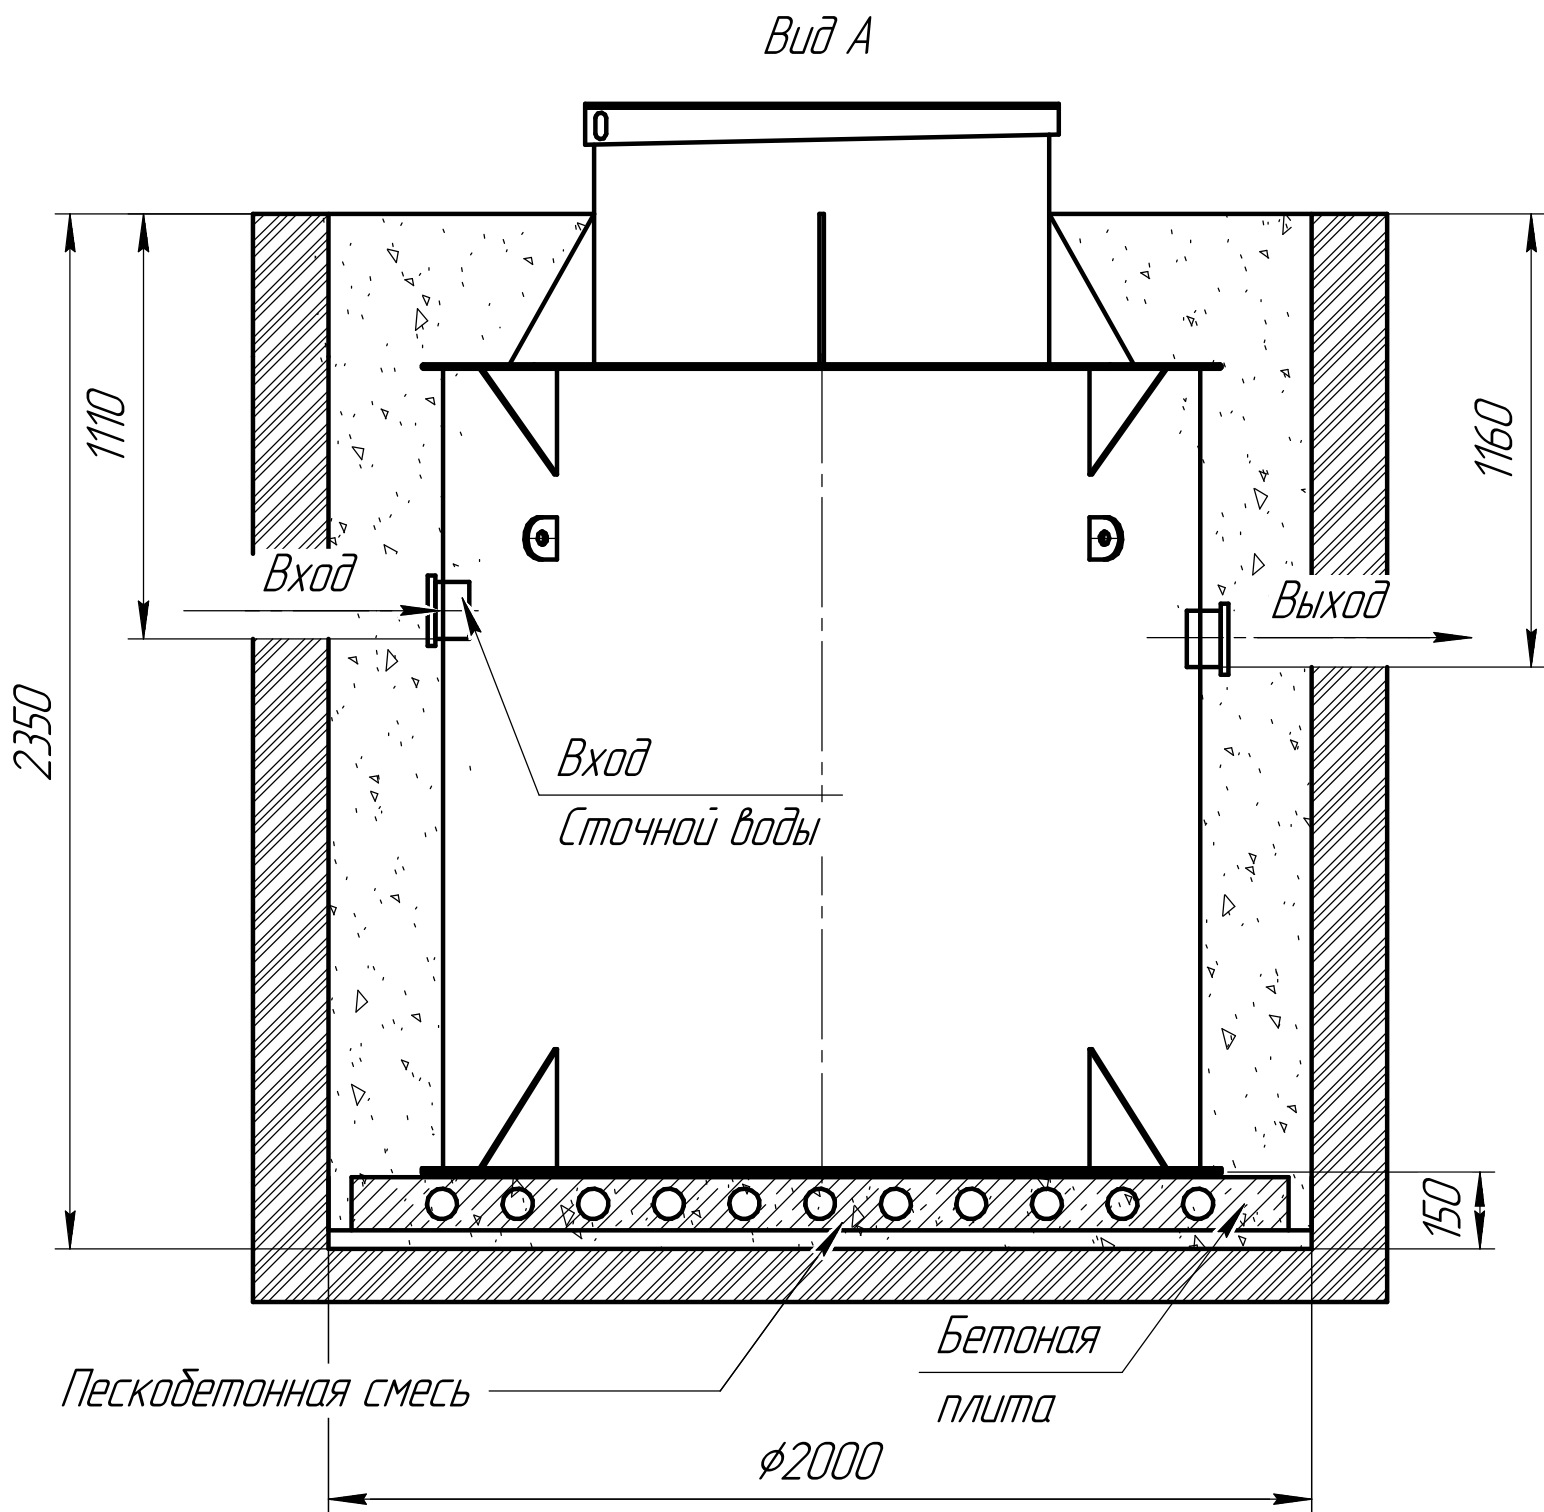

Монтажные и земельные работы проводит согласно СП 129.13330.2019 "наружные сети и сооружения водоснабжения и канализация"

Габаритные размеры Неро 4 (0.5м)

Длина - 1500
Ширина - 1500
Высота - 2350

A- приемная камера 1
B- камера 2
C- камера 3
D- компрессорный отсек
E- накопительная ёмкость для насоса
F- камера 4
G- Отсек биоагрузки

При монтаже особое внимание:
Разработку котлована производить при условии соблюдения правил техники безопасности проведения земляных работ, с соблюдением требований действующей нормативной документации. Монтаж станции производится на песчаную подсыпку, станция не подвергаться ударам, обсыпку производить вместе с заливкой одновременно для компенсации внутреннего и внешнего давления


*При определении отметки уровня земли предусмотреть будущее благоустройство участка, возможные ландшафтные работы (которые могут привести к изменению отметки уровня земли)
**Рекомендованный производителем диапазон врезки (вход стоков) 1110мм от уровня земли.
***Производитель может изменить габариты продукции без уведомления
****Фундаментную плиту ПАГ 14 ГОСТ 25912-2015 установить на песчаную подсыпку-песок 80-100мм ГОСТ 8736-2014
***** Установка на бетонное основание.

Порядок проведения монтажных работ:

1. Разработка котлована 2м. h=2.35 м.
2. Засыпка и уплотнение песчаной подушки толщиной 150мм.
3. Установка изделия на бетонную плиту.
4. Обратная засыпка пазух котлована пескобетонной смесью, с одновременной заливкой водой внутрь изделия.
5. Подключение к электросети.
6. Пуско-наладка и запуск в эксплуатацию.

При монтаже:

1. Расход песка 7 м³
2. Расход воды 3 м³
3. Объем котлована 8.5 м³

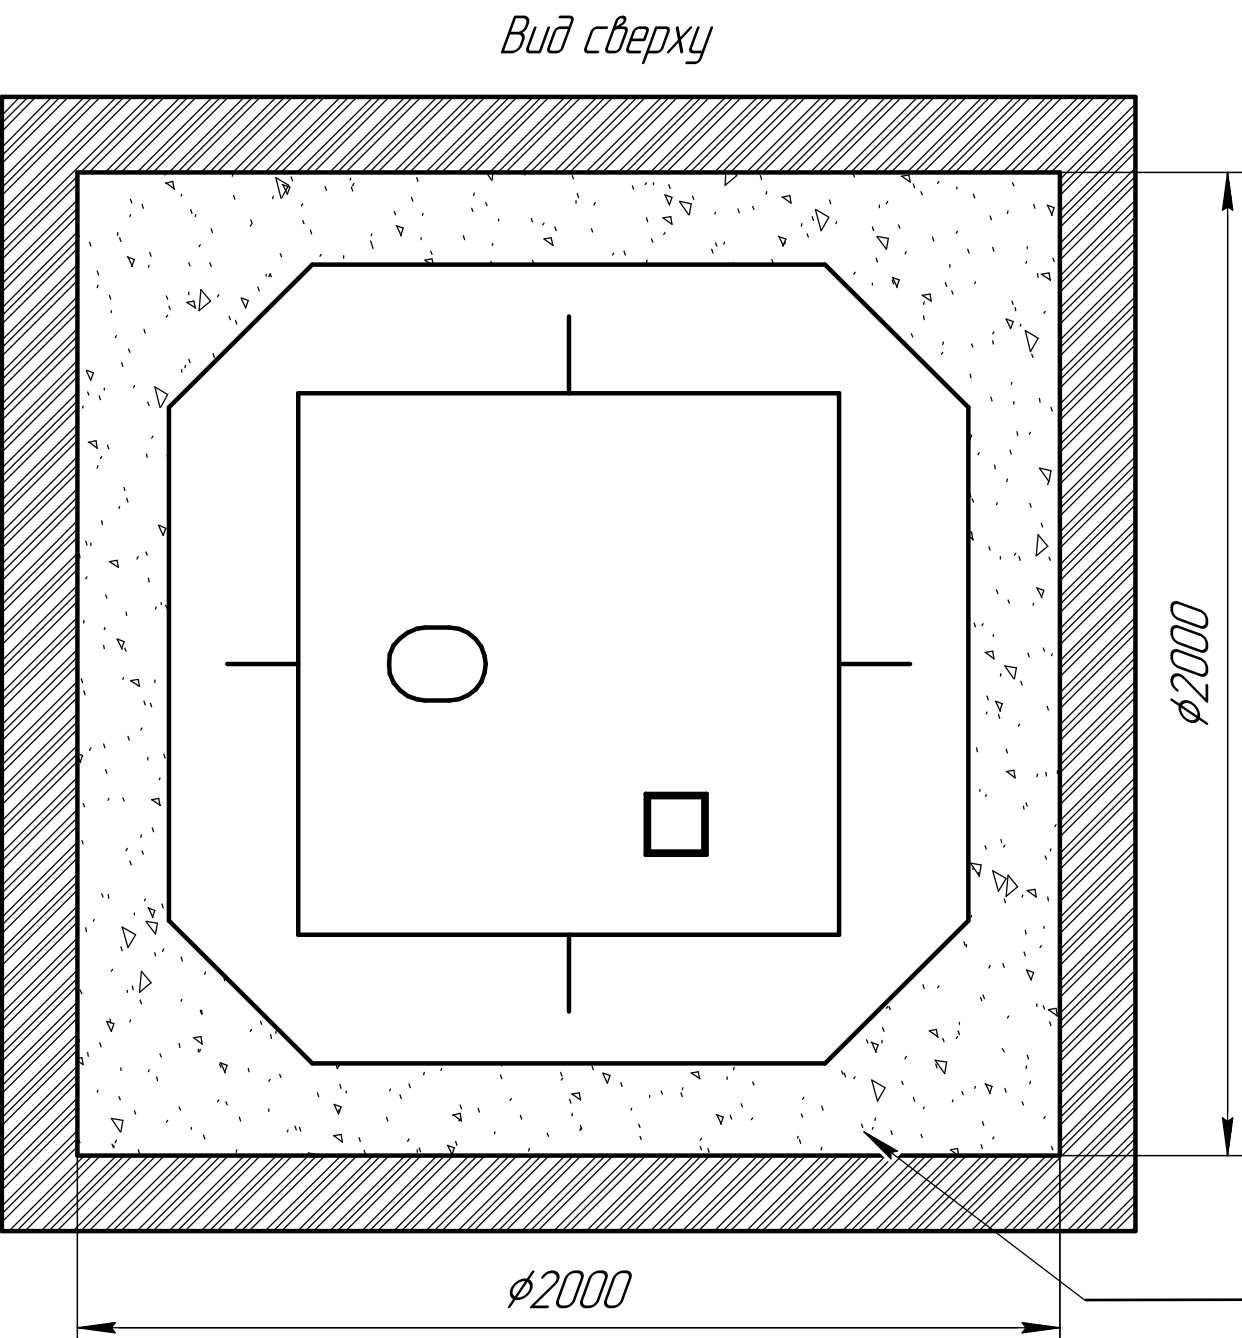

Пескобетонная смесь



Изм.	Лист	№ докум.	Подп.	Дата

Неро 4/Неро 4

Лист
3

Схема монтажа Неро 4 Нарост 0.75м

Пояснение:	От поверхности грунта до нижнего края трубы
Вход сточной воды	1360
Выход очищенной воды	1410

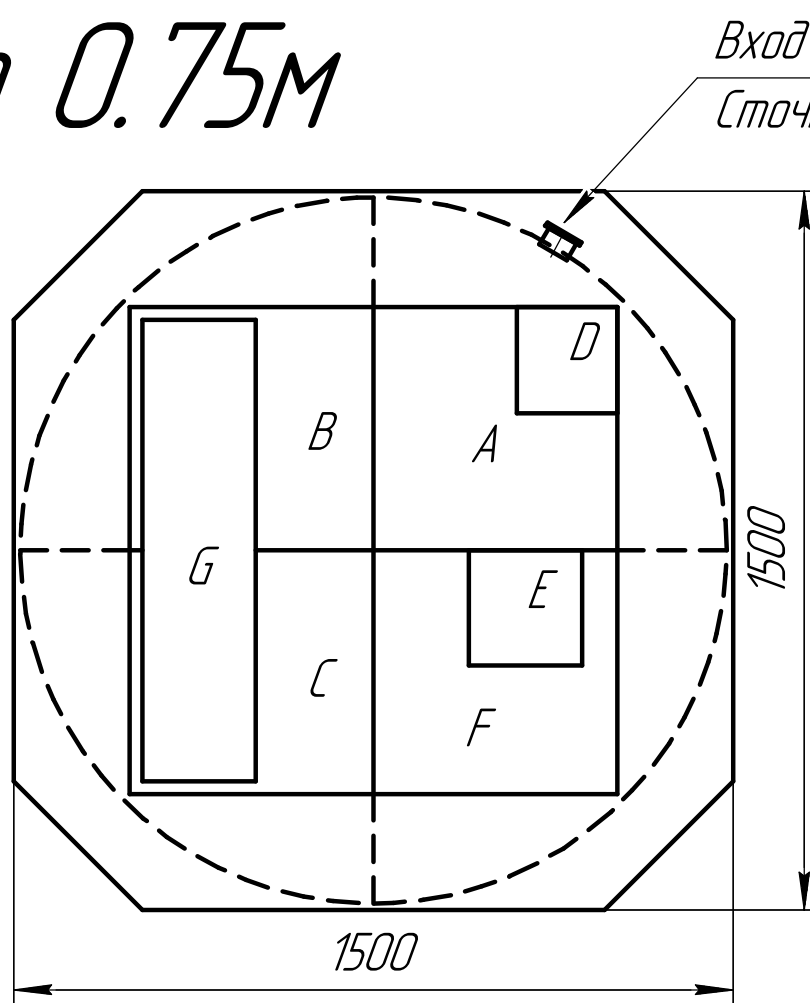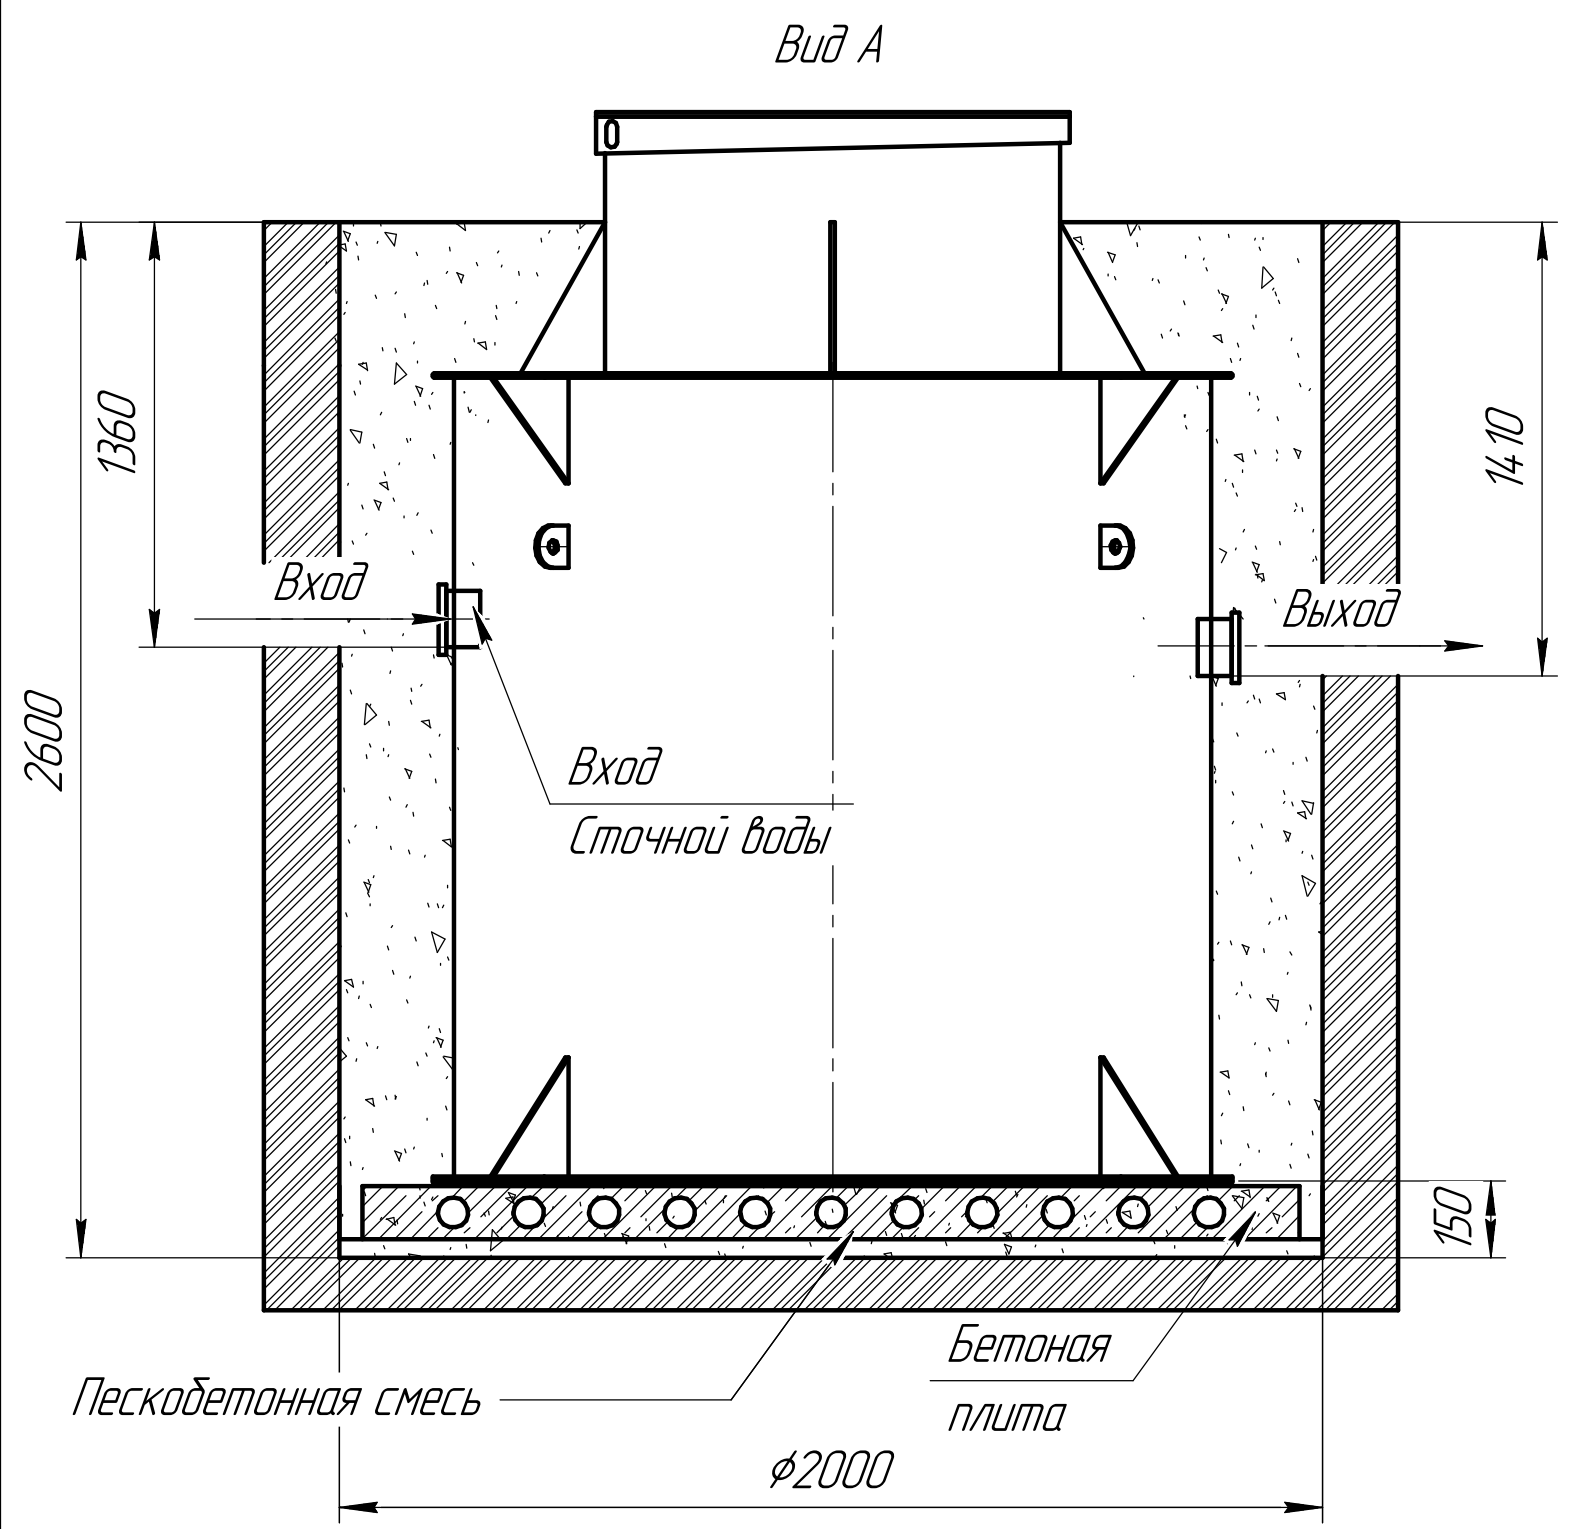

Монтажные и земельные работы проводит согласно СП 129.13330.2019 "наружные сети и сооружения водоснабжения и канализация"

Габаритные размеры Неро 4 (0.75м)

Длина – 1500
Ширина – 1500
Высота – 2600

- A– приемная камера 1
- B– камера 2
- C– камера 3
- D– компрессорный отсек
- E– накопительная ёмкость для насоса
- F– камера 4
- G– Отсек биоагрузки

При монтаже особое внимание:
Разработку котлована производить при условии соблюдения правил техники безопасности проведения земляных работ, с соблюдением требований действующей нормативной документации. Монтаж станции производится на песчаную подсыпку, станция не подвергаться ударам, обсыпку производить вместе с заливкой одновременно для компенсации внутреннего и внешнего давления


- *При определении отметки уровня земли предусмотреть будущее благоустройство участка, возможные ландшафтные работы (которые могут привести к изменению отметки уровня земли)
- **Рекомендованный производителем диапазон врезки (вход стоков) 1360мм от уровня земли.
- ***Производитель может изменить габариты продукции без уведомления
- ****Фундаментную плиту ПАГ 14 ГОСТ 25912-2015 установить на песчаную подсыпку-песок 80-100мм ГОСТ 8736-2014
- ***** Установка на бетонное основание.

Порядок проведения монтажных работ:

1. Разработка котлована 2м. h=2.60 м.
2. Засыпка и уплотнение песчаной подушки толщиной 150мм.
3. Установка изделия на бетонную плиту.
4. Обратная засыпка пазух котлована пескобетонной смесью, с одновременной заливкой водой внутрь изделия.
5. Подключение к электросети.
6. Пуско-наладка и запуск в эксплуатацию.

При монтаже:

1. Расход песка 8 м³
2. Расход воды 3 м³
3. Объем котлована 9 м³

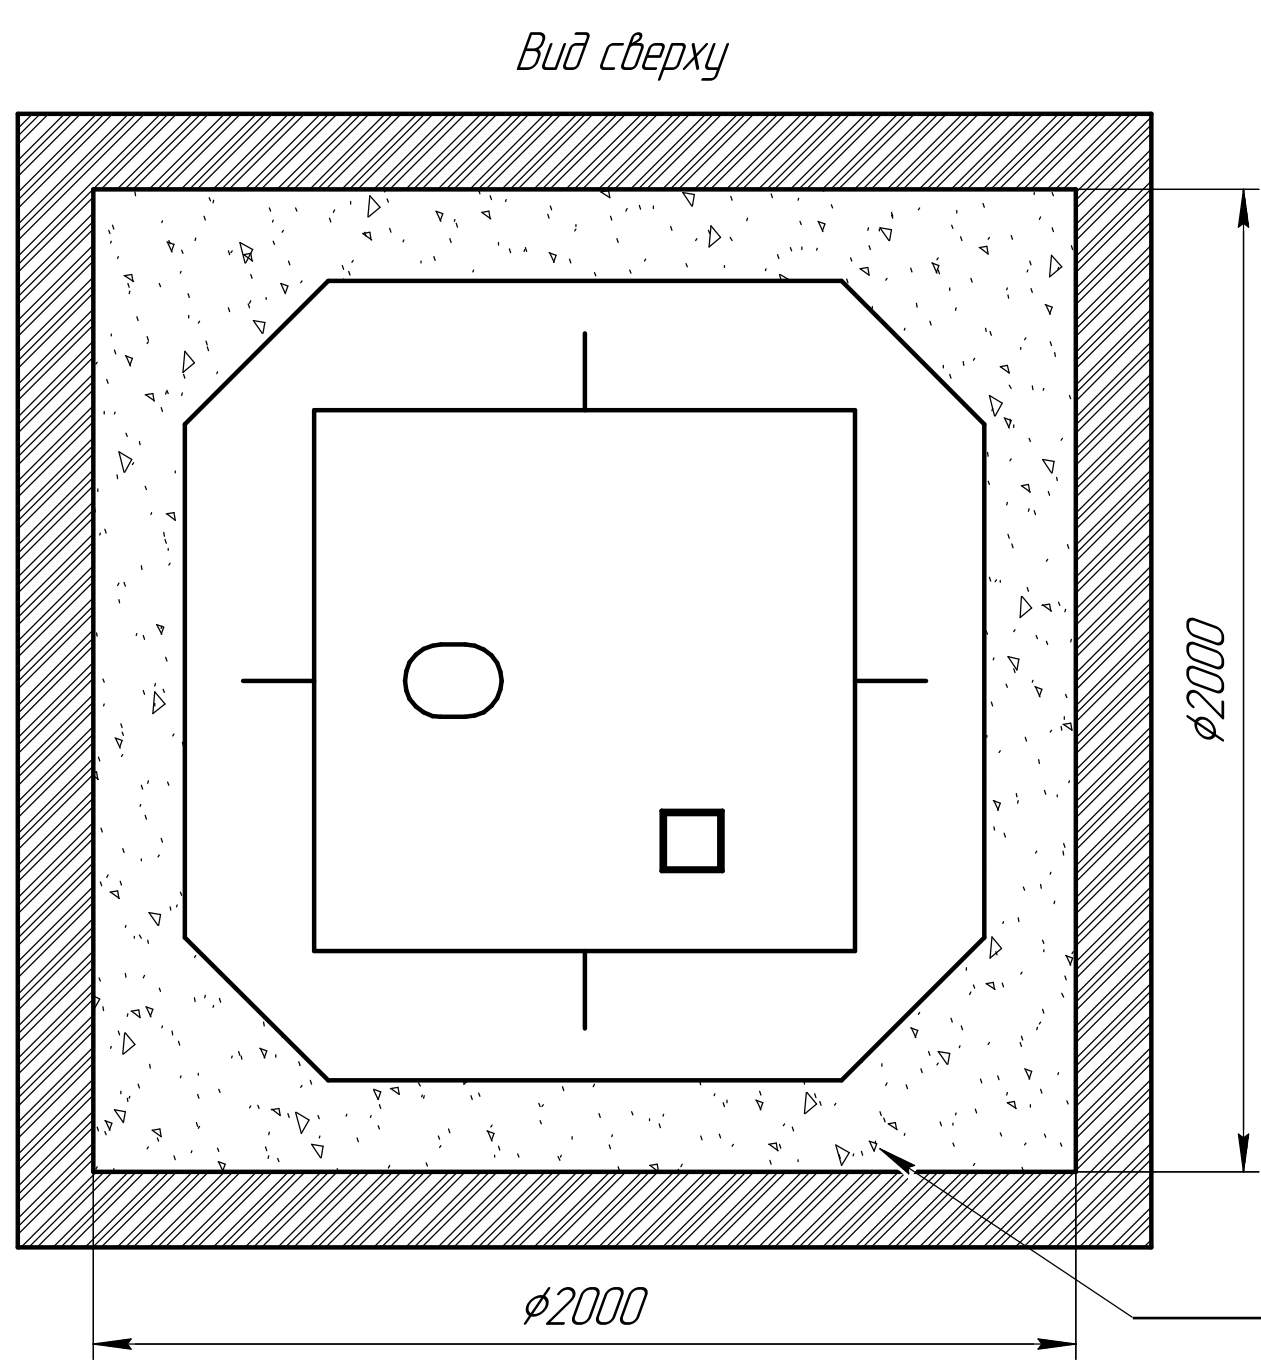



Пескобетонная смесь

Инд. № подл.	Подп. и дата	Инд. № докл.	Подп. и дата	Взам. инд. №	Подп. и дата

Изм.	Лист	№ докум.	Подп.	Дата

Схема монтажа Неро 4 Нарост 1м

Пояснение:	От поверхности грунта до нижнего края трубы
Вход сточной воды	1610
Выход очищенной воды	1660

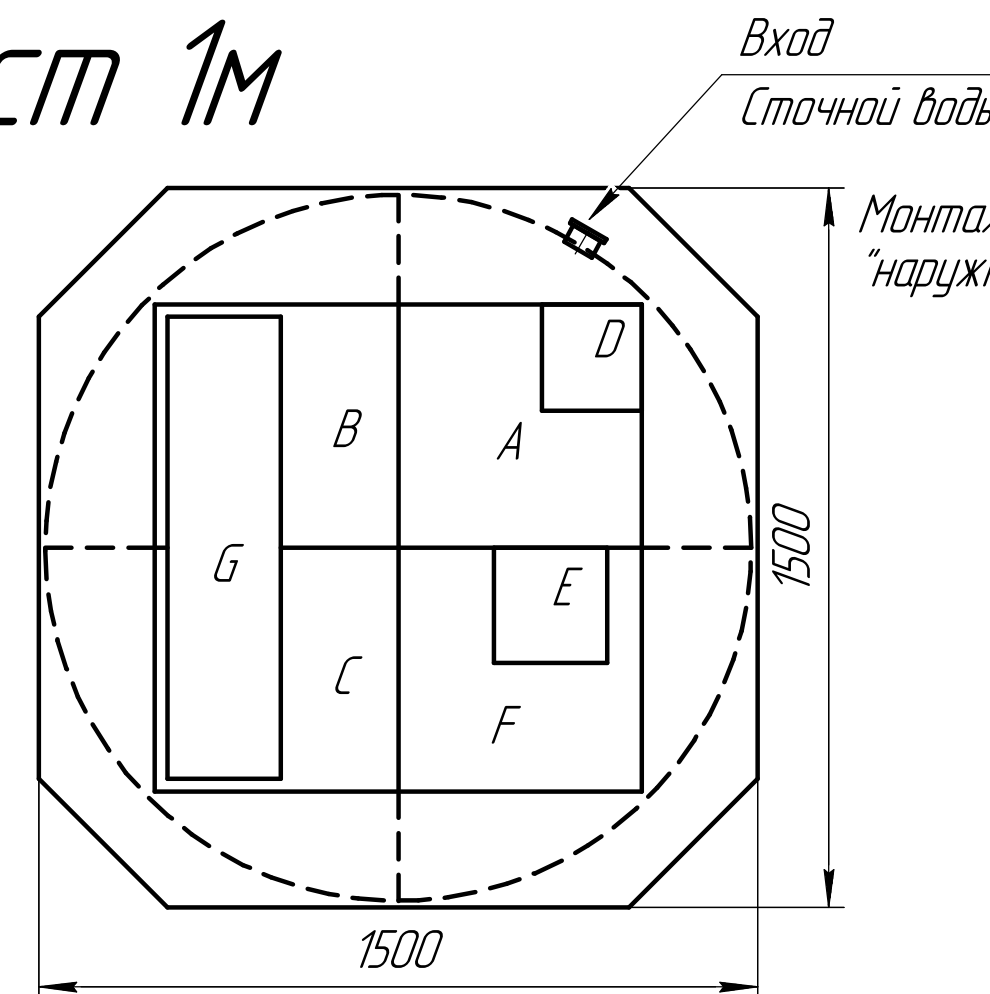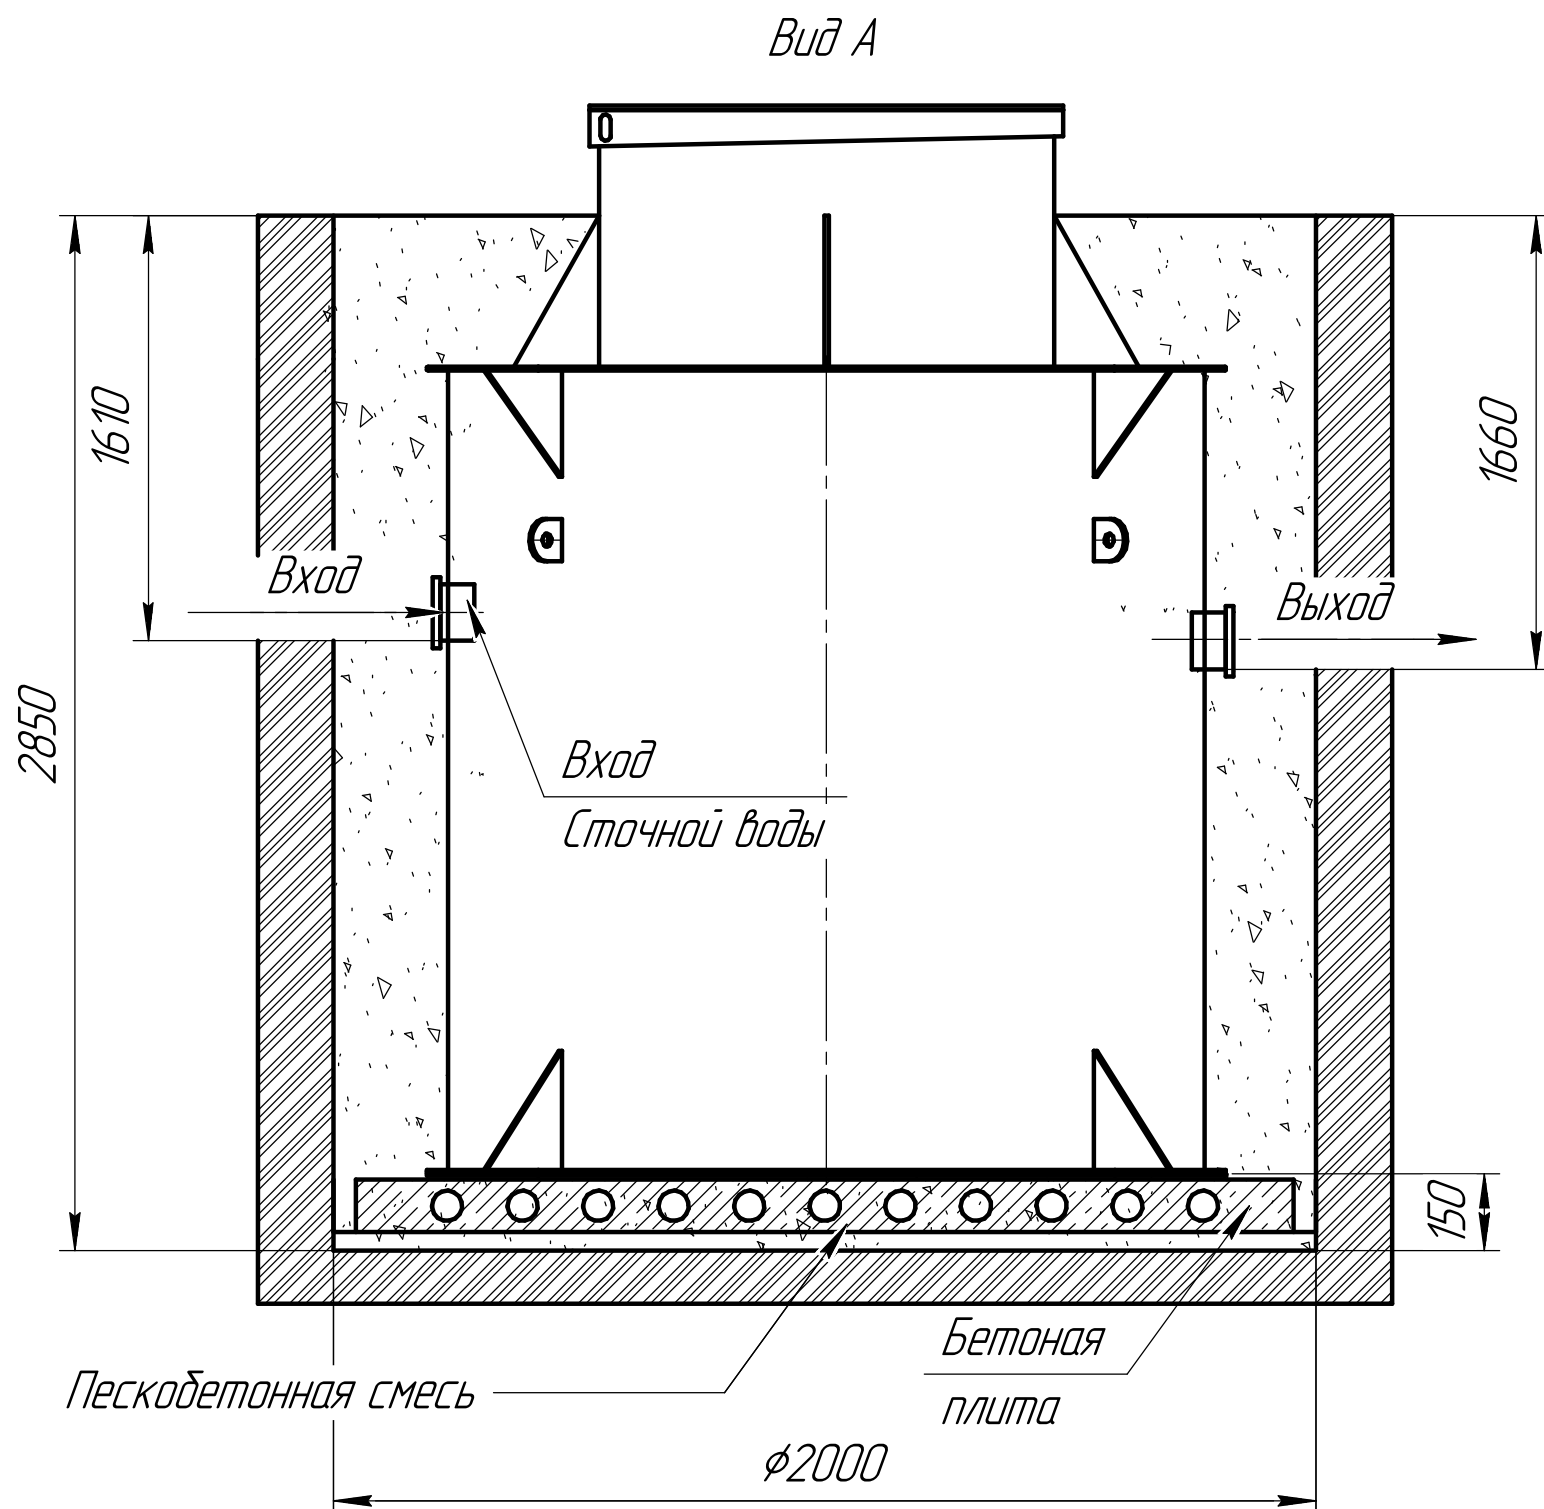

Монтажные и земельные работы проводит согласно СП 129.13330.2019 "наружные сети и сооружения водоснабжения и канализация"

Габаритные размеры Неро 4 (1м)

Длина - 1500
Ширина - 1500
Высота - 2850

A- приемная камера 1
B- камера 2
C- камера 3
D- компрессорный отсек
E- накопительная ёмкость для насоса
F- камера 4
G- Отсек биоагрузки

При монтаже особое внимание:

Разработку котлована производить при условии соблюдения правил техники безопасности проведения земляных работ, с соблюдением требований действующей нормативной документации. Монтаж станции производится на песчаную подсыпку, станция не подвергаться ударам, обсыпку производить вместе с заливкой одновременно для компенсации внутреннего и внешнего давления

*При определении отметки уровня земли предусмотреть будущее благоустройство участка, возможные ландшафтные работы (которые могут привести к изменению отметки уровня земли)

**Рекомендованный производителем диапазон врезки (вход стоков) 1610мм от уровня земли.

***Производитель может изменить габариты продукции без уведомления

****Фундаментную плиту ПАГ 14 ГОСТ 25912-2015 установить на песчаную подсыпку-песок 80-100мм ГОСТ 8736-2014


***** Установка на бетонное основание.

Порядок проведения монтажных работ:

1. Разработка котлована 2м. h=2.8 м.
2. Засыпка и уплотнение песчаной подушки толщиной 150мм.
3. Установка изделия на бетонную плиту.
4. Обратная засыпка пазух котлована пескобетонной смесью, с одновременной заливкой водой внутрь изделия.
5. Подключение к электросети.
6. Пуско-наладка и запуск в эксплуатацию.

При монтаже:

1. Расход песка 8.5м³
2. Расход воды 3 м³
3. Объем котлована 9.5 м³

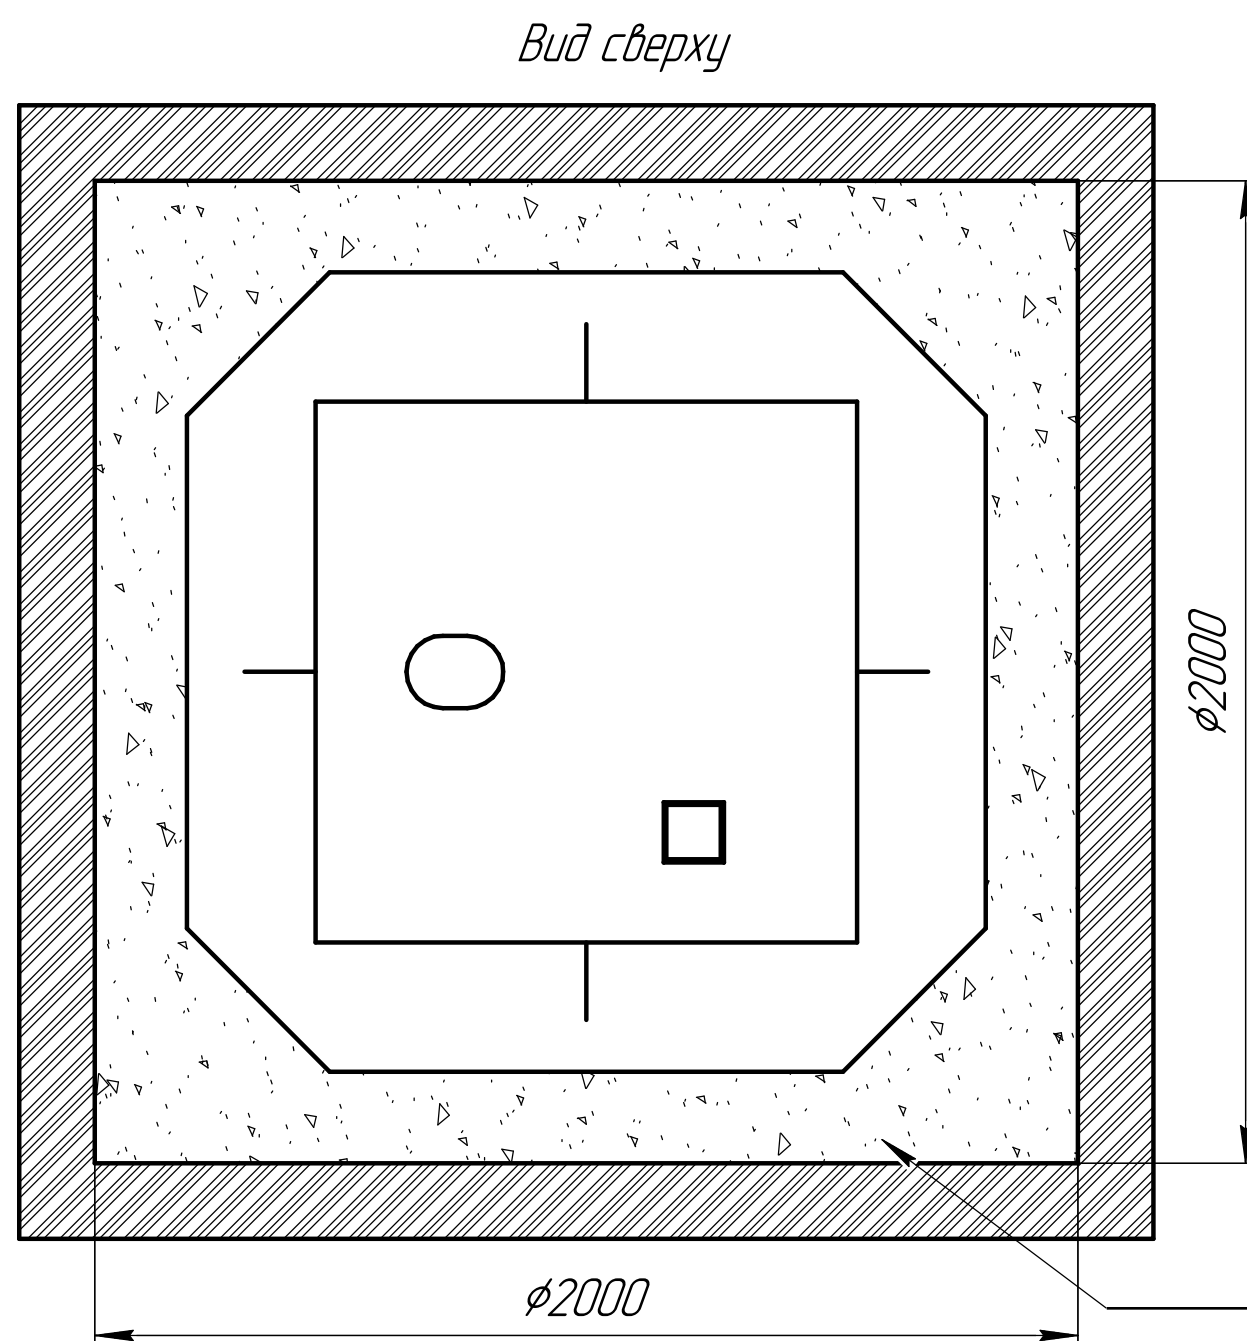

Пескобетонная смесь

Изм.	Лист	№ докум.	Подп.	Дата

Неро 4/Неро 4

Лист
5